

**ОБЩЕСТВО С ОГРАНИЕННОЙ ОТВЕТСТВЕННОСТЬЮ
«ЭСТАКАДА»**

**Документация по планировке и межеванию территории:
«Реконструкция автомобильной дороги (подъездная дорога к
п.Кукушка, ул. Центральная в п. Кукушка Ульяновского района
Ульяновской области)»**

ПРОЕКТНАЯ ДОКУМЕНТАЦИЯ

**Раздел 3. «Материалы по обоснованию проекта планировки
территории. Графическая часть»**

2023-73-163-ППиМТ.01.ПЗ



г. Санкт-Петербург, 2023 г.

**ОБЩЕСТВО С ОГРАНИЕННОЙ ОТВЕТСТВЕННОСТЬЮ
«ЭСТАКАДА»**

**Документация по планировке и межеванию территории:
«Реконструкция автомобильной дороги (подъездная дорога к
п.Кукушка, ул. Центральная в п. Кукушка Ульяновского района
Ульяновской области)»**

ПРОЕКТНАЯ ДОКУМЕНТАЦИЯ

**Раздел 3. «Материалы по обоснованию проекта планировки
территории. Графическая часть»**

2023-73-163-ППиМТ.01.ПЗ

Генеральный директор

Е. С. Грязнов

Главный инженер-проектировщик

А. А. Лозовский

г. Санкт-Петербург, 2023 г.

СОСТАВ ДОКУМЕНТАЦИИ ПО ПЛАНИРОВКЕ ТЕРРИТОРИИ:

ОСНОВНАЯ ЧАСТЬ ПРОЕКТА ПЛАНИРОВКИ ТЕРРИТОРИИ

Раздел 1. «Проект планировки территории. Графическая часть».

№ п/п	Наименование	Масштаб	Листов
1	Чертеж красных линий.	M1:1000	7
2	Чертеж границ зон планируемого размещения линейных объектов. Чертеж границ зон планируемого размещения линейных объектов, подлежащих реконструкции в связи с изменением их местоположения	M1:1000	7

Раздел 2. «Положение о размещении линейных объектов».

МАТЕРИАЛЫ ПО ОБОСНОВАНИЮ ПРОЕКТА ПЛАНИРОВКИ ТЕРРИТОРИИ

Раздел 3. «Материалы по обоснованию проекта планировки территории. Графическая часть»

№ п/п	Наименование	Масштаб	Листов
1	Схема расположения элементов планировочной структуры (территорий, занятых линейными объектами и (или) предназначенных для размещения линейных объектов).	M1:10000	1
2	Схема использования территории в период подготовки проекта планировки территории.	M1:1000	7
3	Схема организации улично-дорожной сети и движения транспорта.	M1:1000	7
4	Схема вертикальной планировки территории, инженерной подготовки и инженерной защиты территории.	M1:1000	7
5	Схема границ зон с особыми условиями использования территорий, особо охраняемых природных территорий, лесничеств. Схема границ территорий объектов культурного наследия	M1:1000	7
6	Схема границ территорий, подверженных риску возникновения чрезвычайных ситуаций природного и техногенного характера (пожар, взрыв, химическое, радиоактивное заражение, затопление, подтопление, оползень, карсты, эрозия и т.д.).	Согласно генеральному плану территории, подверженных риску возникновения чрезвычайных ситуаций природного и техногенного характера отсутствуют. Схема не	

		формировался.	
7	Схема конструктивных и планировочных решений.	M1:1000	7

Раздел 4. «Материалы по обоснованию проекта планировки территории. Пояснительная записка».

ОСНОВНАЯ ЧАСТЬ ПРОЕКТА МЕЖЕВАНИЯ ТЕРРИТОРИИ

Раздел 5. «Проект межевания территории. Графическая часть».

<i>№ п/п</i>	<i>Наименование</i>	<i>Масштаб</i>	<i>Листов</i>
1	Чертеж межевания территории.	M1:1000	7

Раздел 6. «Проект межевания территории. Текстовая часть».

МАТЕРИАЛЫ ПО ОБОСНОВАНИЮ ПРОЕКТА МЕЖЕВАНИЯ ТЕРРИТОРИИ

Раздел 7. «Материалы по обоснованию проекта межевания территории. Графическая часть».


<i>№ п/п</i>	<i>Наименование</i>	<i>Масштаб</i>	<i>Листов</i>
1	Чертеж материалов по обоснованию проекта межевания территории.	M1:1000	7

Раздел 8. «Материалы по обоснованию проекта межевания территории. Пояснительная записка».

СОДЕРЖАНИЕ

РАЗДЕЛ 3. «Материалы по обоснованию проекта планировки территории. Графическая часть»

1. Состав документа по планировке территории.....	2
2. Содержание раздела	4
3. Схема расположения элементов планировочной структуры (территорий, занятых линейными объектами и (или) предназначенных для размещения линейных объектов).....	5
4. Схема использования территории в период подготовки проекта планировки территории.....	6
5. Схема организации улично-дорожной сети и движения транспорта.....	13
6. Схема вертикальной планировки территории, инженерной подготовки и инженерной защиты территории.....	20
7. Схема границ зон с особыми условиями использования территорий, особо охраняемых природных территорий, лесничеств. Схема границ территорий объектов культурного наследия	27
8. Схема конструктивных и планировочных решений	34

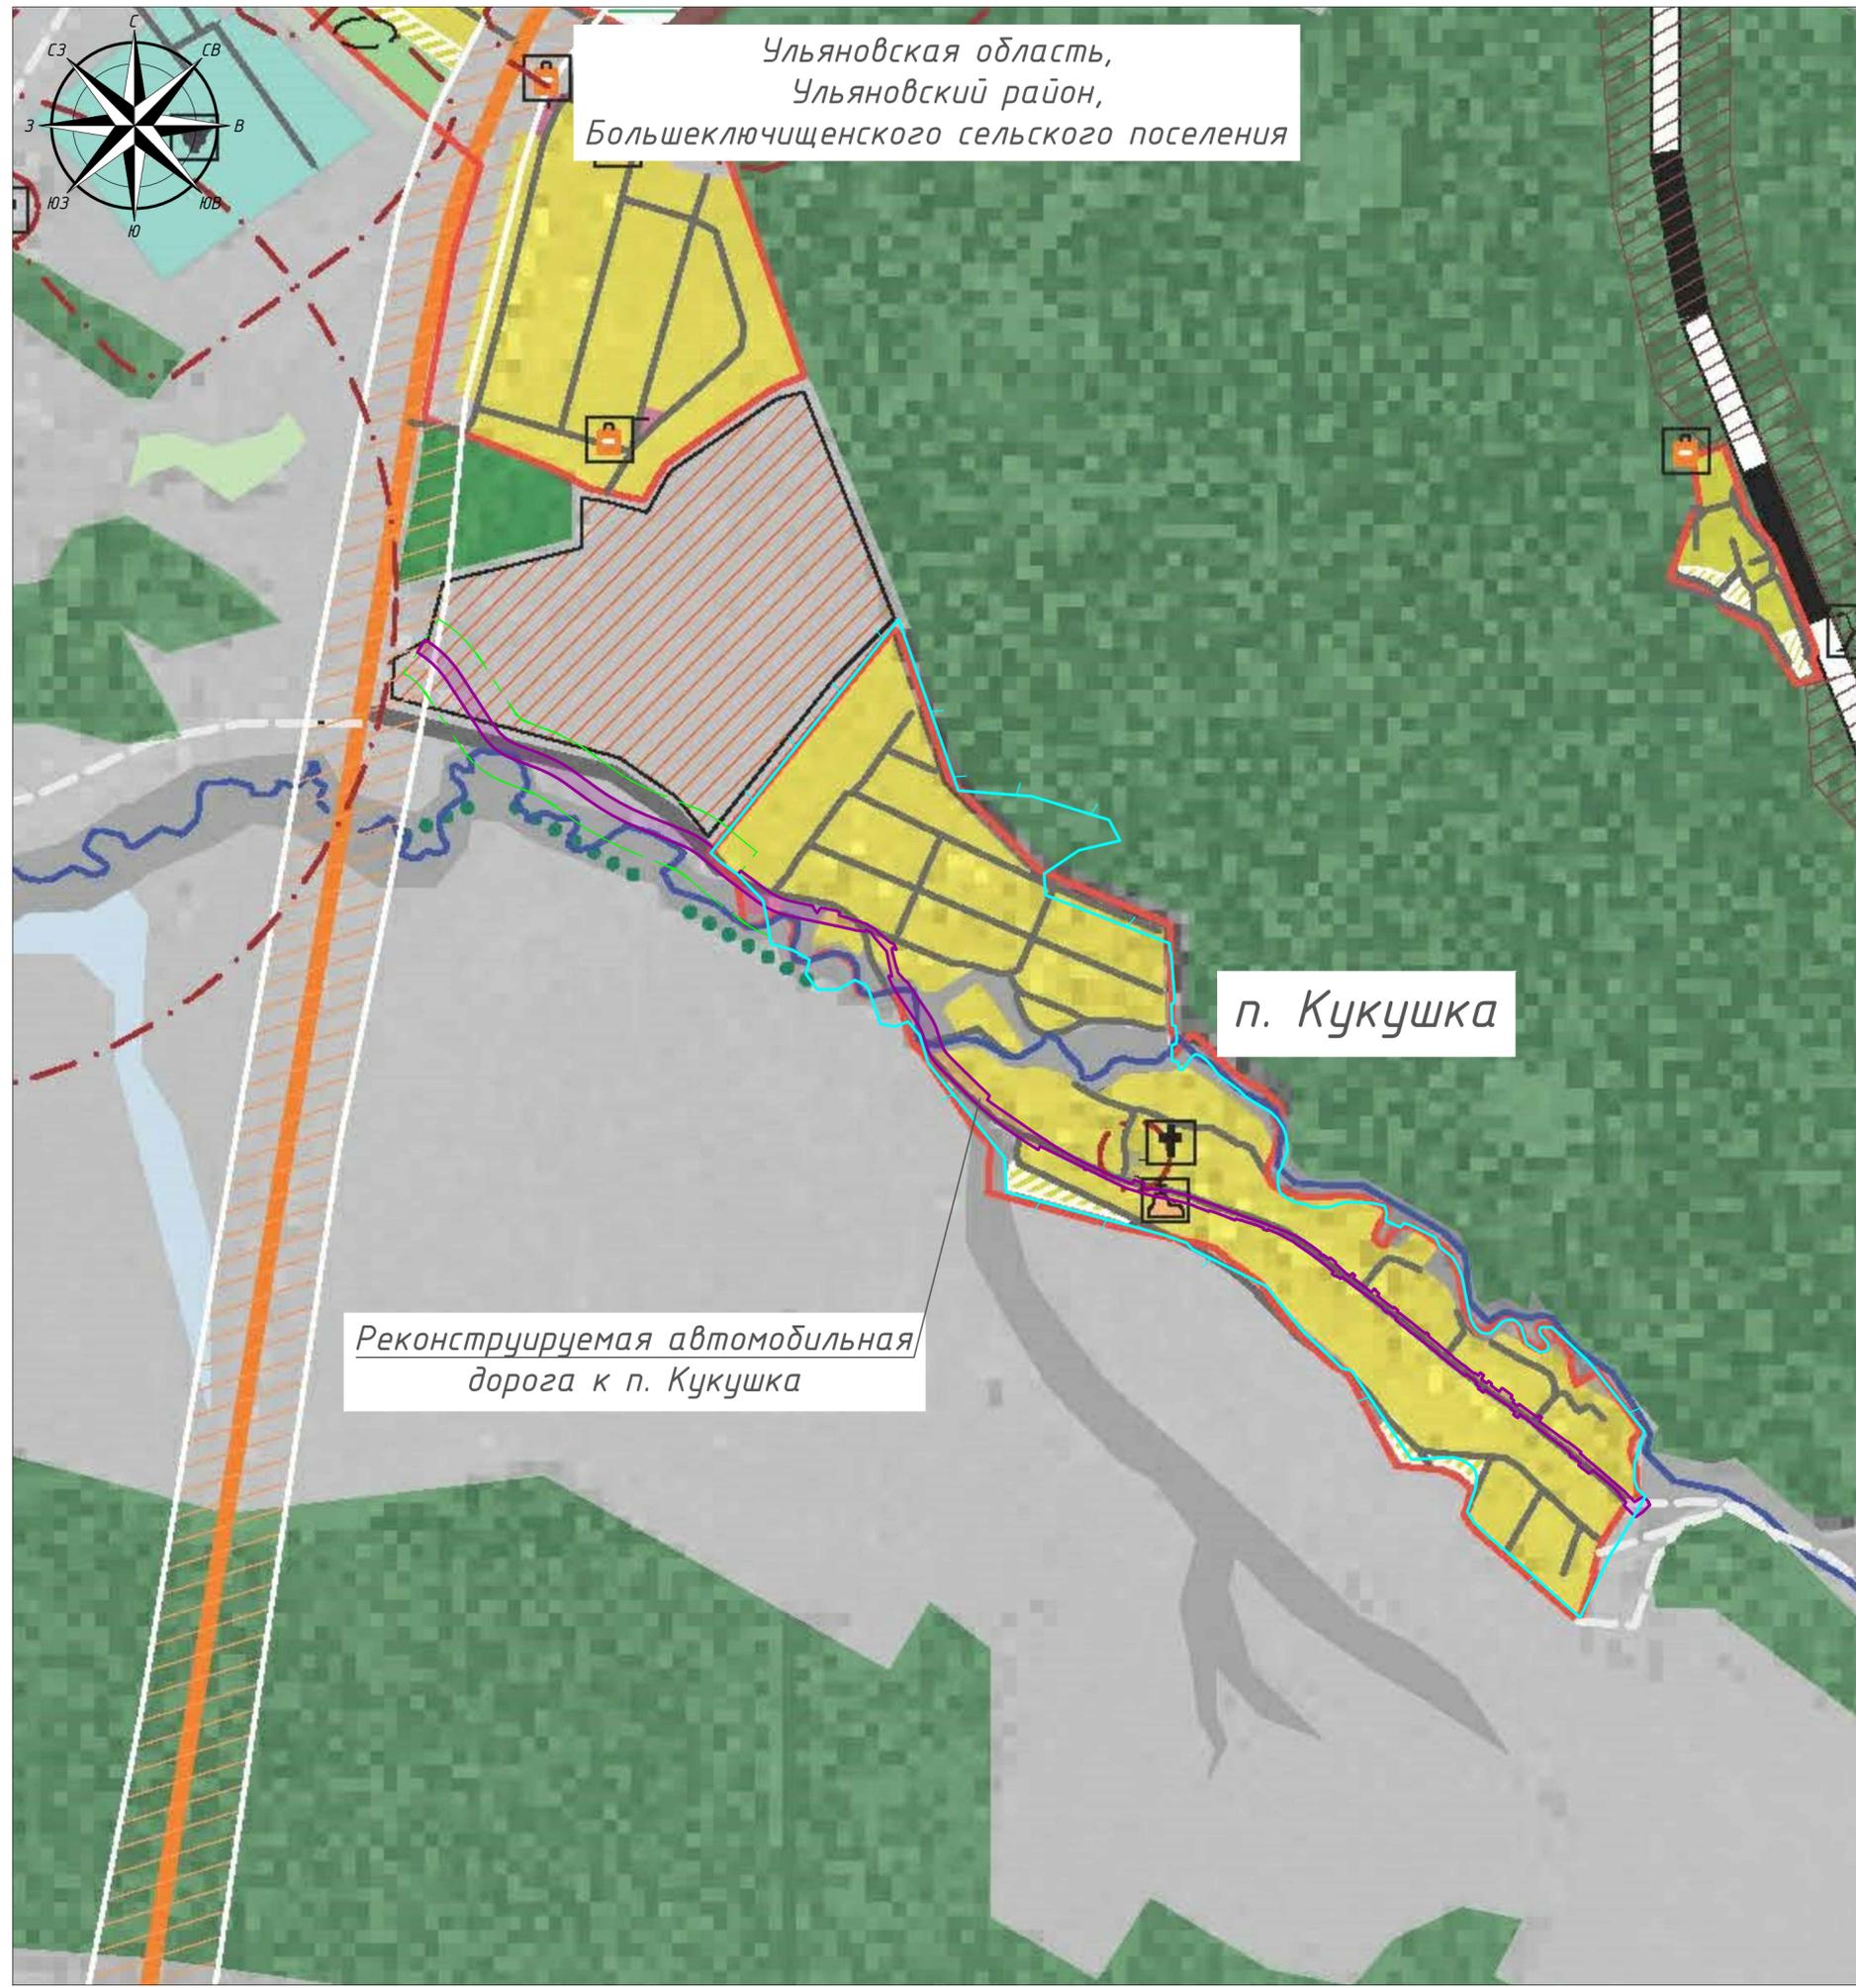

Ульяновская область,
Ульяновский район,
Большеключищенского сельского поселения


п. Кукушка

Реконструируемая автомобильная
дорога к п. Кукушка

Схема сводки листов

1


Ульяновская область, Ульяновский район, Большеключищенского сельского поселения

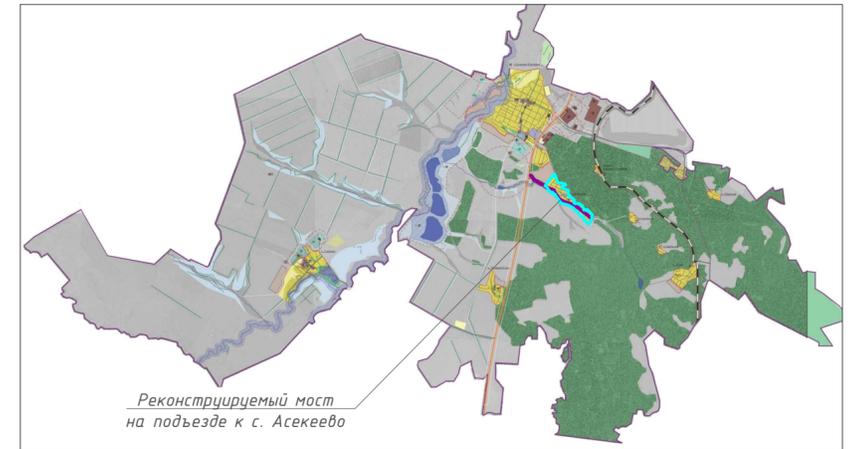

Примечания:
Граница субъекта (субъектов) Российской Федерации, на территории которого устанавливаются границы зон планируемого размещения линейных объектов и границы зон планируемого размещения линейных объектов, подлежащих переносу (перестройству) из зон планируемого размещения линейных объектов отобразить не представляется возможным, в данном масштабе (установленным ЗП).

Условные обозначения									
	- границы территории, в отношении которой осуществляется подготовка схемы расположения элементов планировочной структуры								
	- зона планируемого размещения объекта местного значения								
	Реконструкция автомобильной дороги (подъездная дорога к п. Кукушка, ул. Центральная в п. Кукушка Ульяновского района Ульяновской области)								
	- зона планируемых для размещения линейных объектов, подлежащих реконструкции в связи с изменением их местоположения								
	- граница населенного пункта								
2023-73-163-ППиМТ.03									
Документация по планировке и межеванию территории: «Реконструкция автомобильной дороги (подъездная дорога к п. Кукушка, ул. Центральная в п. Кукушка Ульяновского района Ульяновской области)»									
Изм.	Кол. уч.	Лист	№ док.	Подп.	Дата	Документация по планировке территории. Материалы по обоснованию проекта планировки территории. Графическая часть	Стадия	Лист	Листов
Разработал		Грязнов			04.23	Схема расположения элементов планировочной структуры (территорий, занятых линейными объектами и (или) предназначенных для размещения линейных объектов)	ООО «Эстакада»		
Проверил		Лозовский			04.23				
Н. контр.		И-чун			04.23	М 1:10000			

Инв. №подл. Подл. и дата. Взам. инв. №

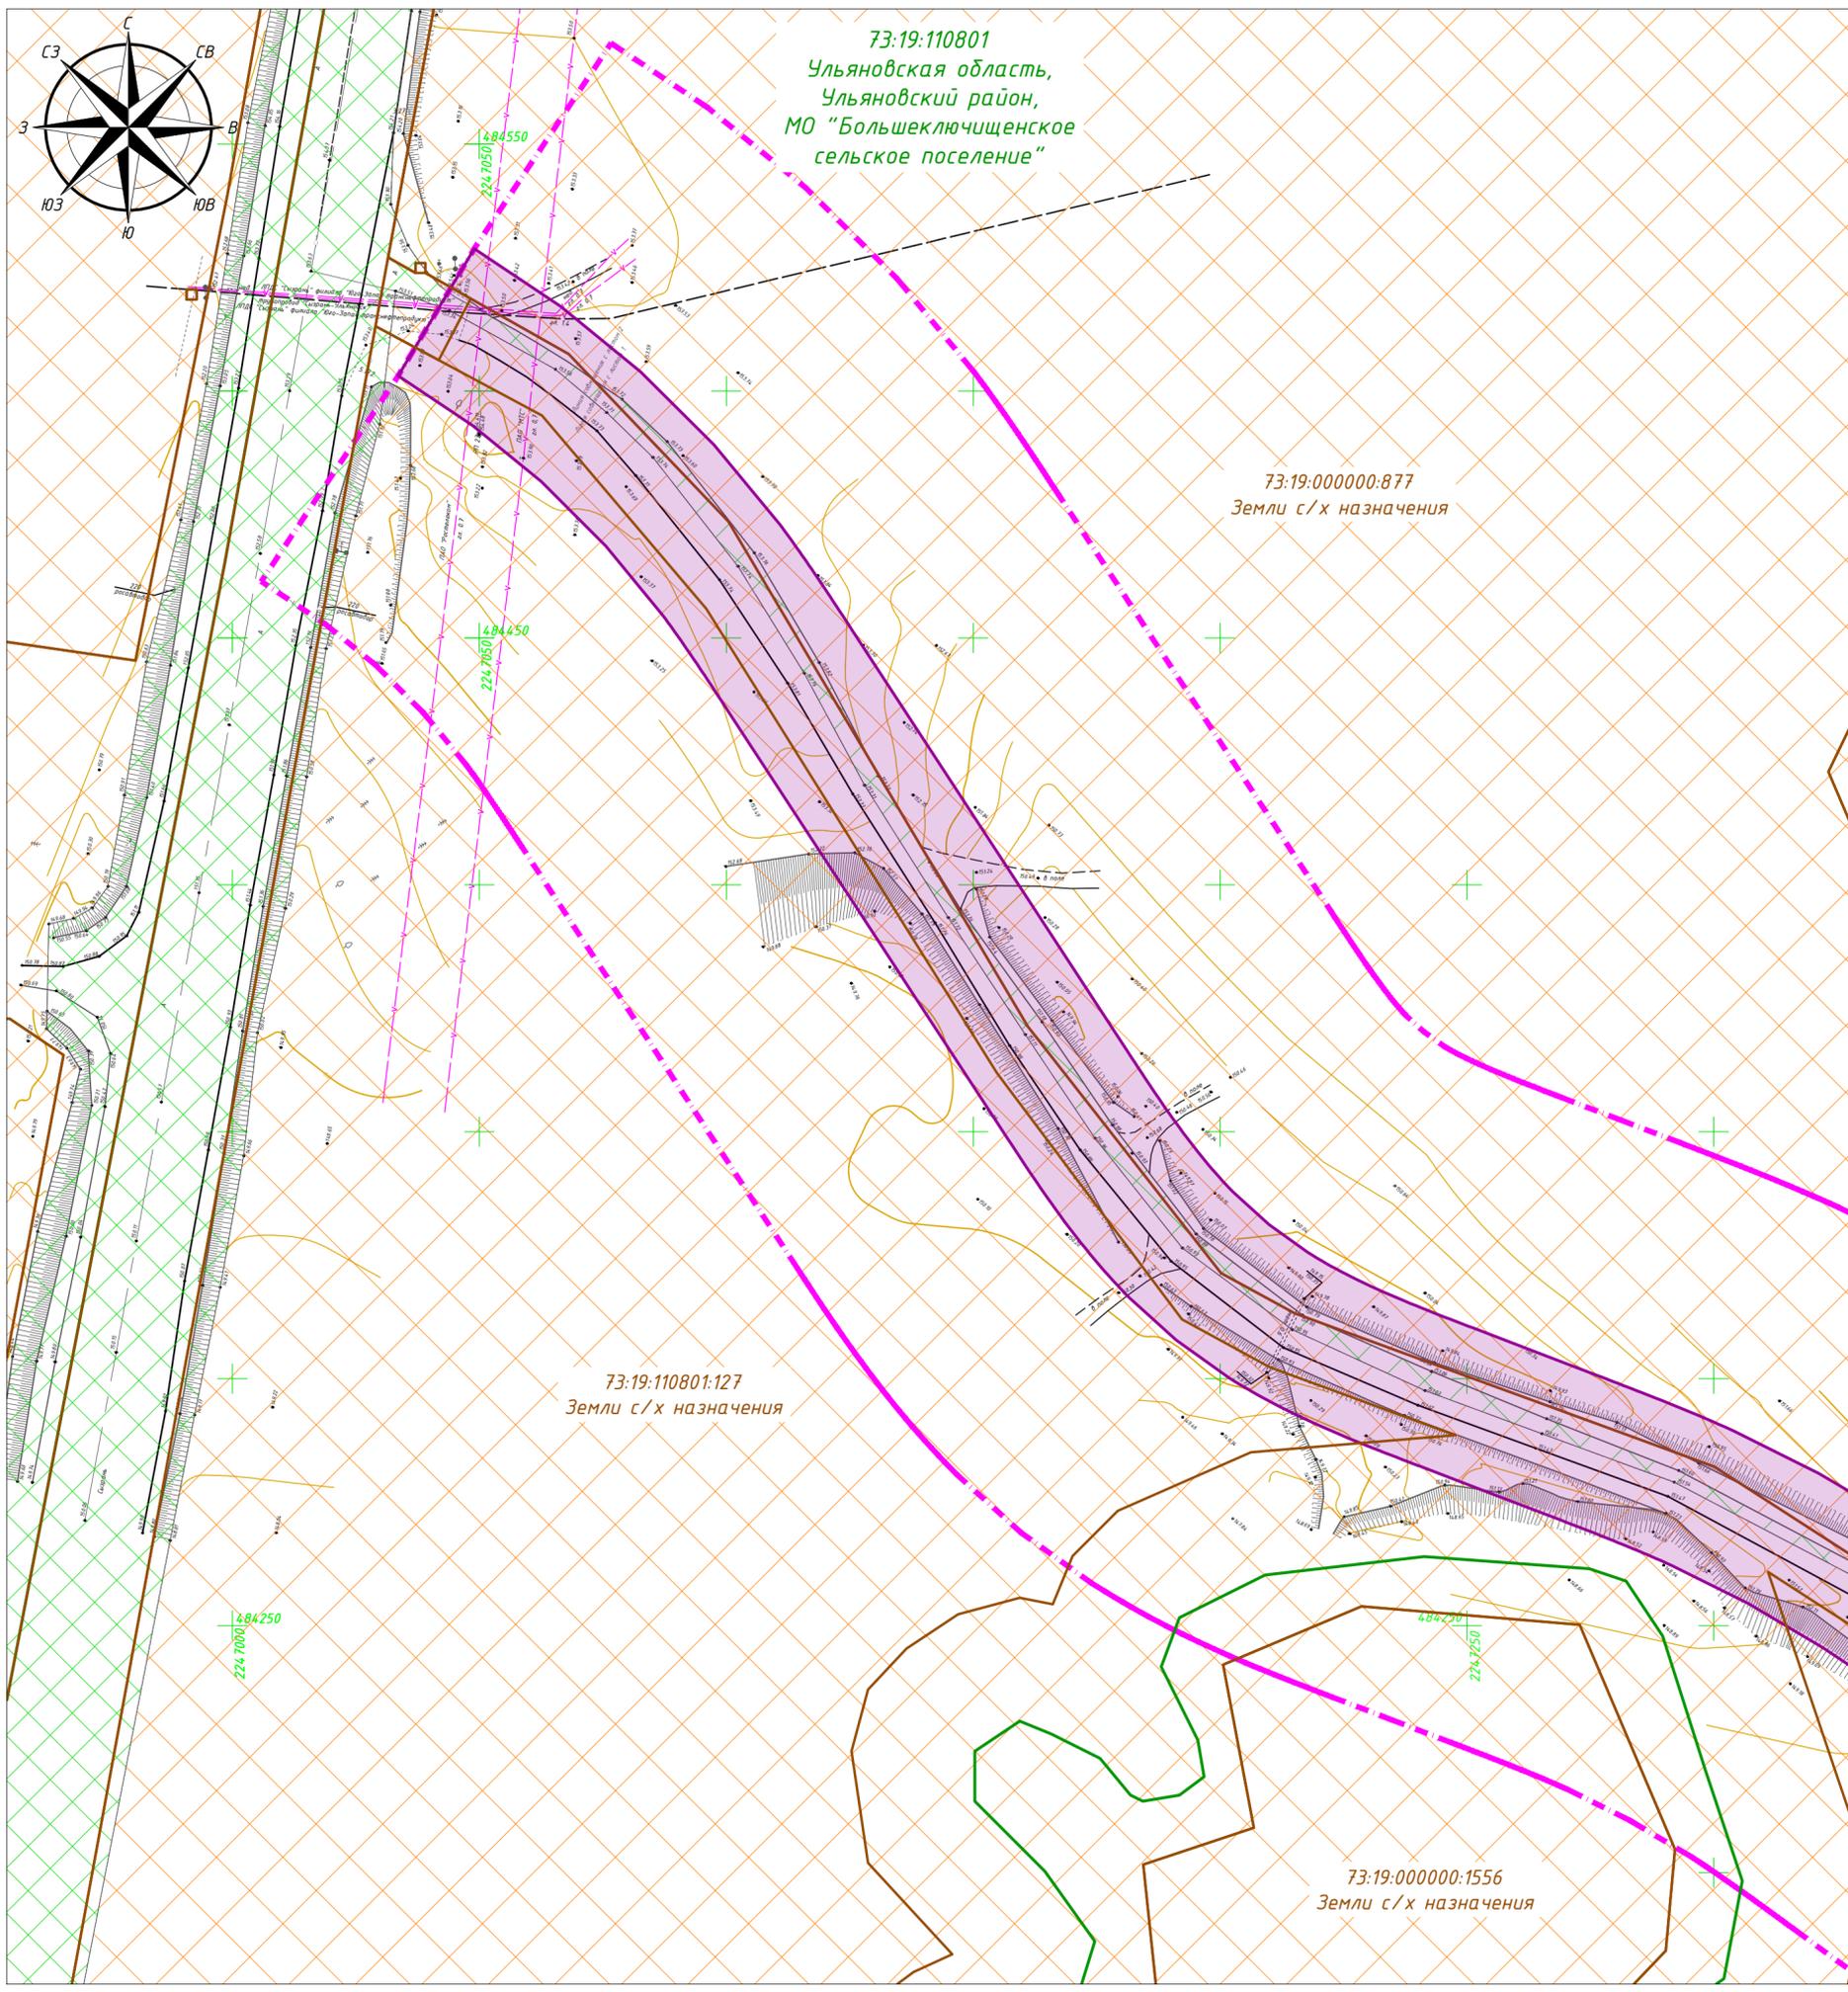

73:19:110801
Ульяновская область,
Ульяновский район,
МО "Большеключищенское
сельское поселение"

73:19:000000:877
Земли с/х назначения

73:19:110801:127
Земли с/х назначения

73:19:000000:1556
Земли с/х назначения

Линия сводки с листом 2


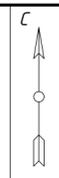


Схема сводки листов

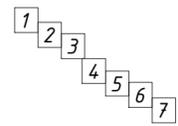

Примечания:
Проектируемый объект находится на землях:
- населенных пунктов;
- промышленности;
- сельскохозяйственного назначения.

Граница зоны планируемого размещения объектов капитального строительства, утвержденные ранее утвержденной документацией по планировке территории не отображены поскольку такие проекты отсутствуют.

Условные обозначения

- границы территории, в отношении которой осуществляется подготовка проекта планировки
- граница кадастрового квартала согласно сведений ЕГРН
- 00:00:0000000 - номер кадастрового квартала согласно сведений ЕГРН
- граница земельного участка согласно сведений ЕГРН
- 00:00:00000000 - кадастровый номер земельного участка согласно сведений ЕГРН
- зона планируемого размещения объекта местного значения
Реконструкция автомобильной дороги (подъездная дорога к п. Кукушка, ул. Центральная в п. Кукушка Ульяновского района Ульяновской области)
- зона планируемых для размещения линейных объектов, подлежащих реконструкции в связи с изменением их местоположения
- земли промышленности
- земли сельскохозяйственного назначения
- земли населенного пункта
- граница объектов капитального строительства (сооружение) по сведениям ЕГРН
- контуры существующих ОКС подлежащих сносу и (или) демонтажу


2023-73-163-ППиМТ.03

Документация по планировке и межеванию территории: «Реконструкция автомобильной дороги (подъездная дорога к п. Кукушка, ул. Центральная в п. Кукушка Ульяновского района Ульяновской области)»

Изм.	Кол. уч.	Лист	№ док.	Подп.	Дата	Стадия	Лист	Листов	
Разработал	Грязнов				04.23	Документация по планировке территории. Материалы по обоснованию проекта планировки территории. Графическая часть	П	1	7
Проверил	Лозовский				04.23				
Н. контр.	И-чун				04.23	Схема использования территории в период подготовки проекта планировки территории	000 «Эстакада»		

М1:1000

Инв. №подл. Подл. и дата. Взам. инв. №

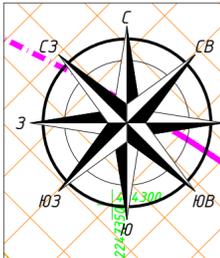

73:19:110801
Ульяновская область,
Ульяновский район,
МО "Большеключищенское
сельское поселение"

73:19:000000:877
Земли с/х назначения

73:19:110801:127
Земли с/х назначения


73:19:000000:1556
Земли с/х назначения

Линия сводки с листом 1

Линия сводки с листом 3



Схема сводки листов

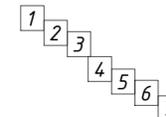

Примечания:
Проектируемый объект находится на землях:
- населенных пунктов;
- промышленности;
- сельскохозяйственного назначения.

Граница зоны планируемого размещения объектов капитального строительства, утвержденные ранее утвержденной документацией по планировке территории не отображены поскольку такие проекты отсутствуют.

Условные обозначения

	- границы территории, в отношении которой осуществляется подготовка проекта планировки
	- граница кадастрового квартала согласно сведений ЕГРН
	- номер кадастрового квартала согласно сведений ЕГРН
	- граница земельного участка согласно сведениям ЕГРН
	- кадастровый номер земельного участка согласно сведениям ЕГРН
	- зона планируемого размещения объекта местного значения Реконструкция автомобильной дороги (подъездная дорога к п. Кукушка, ул. Центральная в п. Кукушка Ульяновского района Ульяновской области)
	- зона планируемых для размещения линейных объектов, подлежащих реконструкции в связи с изменением их местоположения
	- земли промышленности
	- земли сельскохозяйственного назначения
	- земли населенного пункта
	- граница объектов капитального строительства (сооружение) по сведениям ЕГРН
	- контуры существующих ОКС подлежащих сносу и (или) демонтажу

2023-73-163-ППиМТ.03

Документация по планировке и межеванию территории: «Реконструкция автомобильной дороги (подъездная дорога к п. Кукушка, ул. Центральная в п. Кукушка Ульяновского района Ульяновской области)»

Изм.	Кол. уч.	Лист	№ док.	Подп.	Дата	Стадия	Лист	Листов
Разработал		Грязнов			04.23	Документация по планировке территории. Материалы по обоснованию проекта планировки территории. Графическая часть	П	2
Проверил		Лозовский			04.23			
Н. контр.		И-чун			04.23	Схема использования территории в период подготовки проекта планировки территории		


М1:1000

ООО «Эстакада»

Инв. №подл.

Подп. и дата

Взам. инв. №

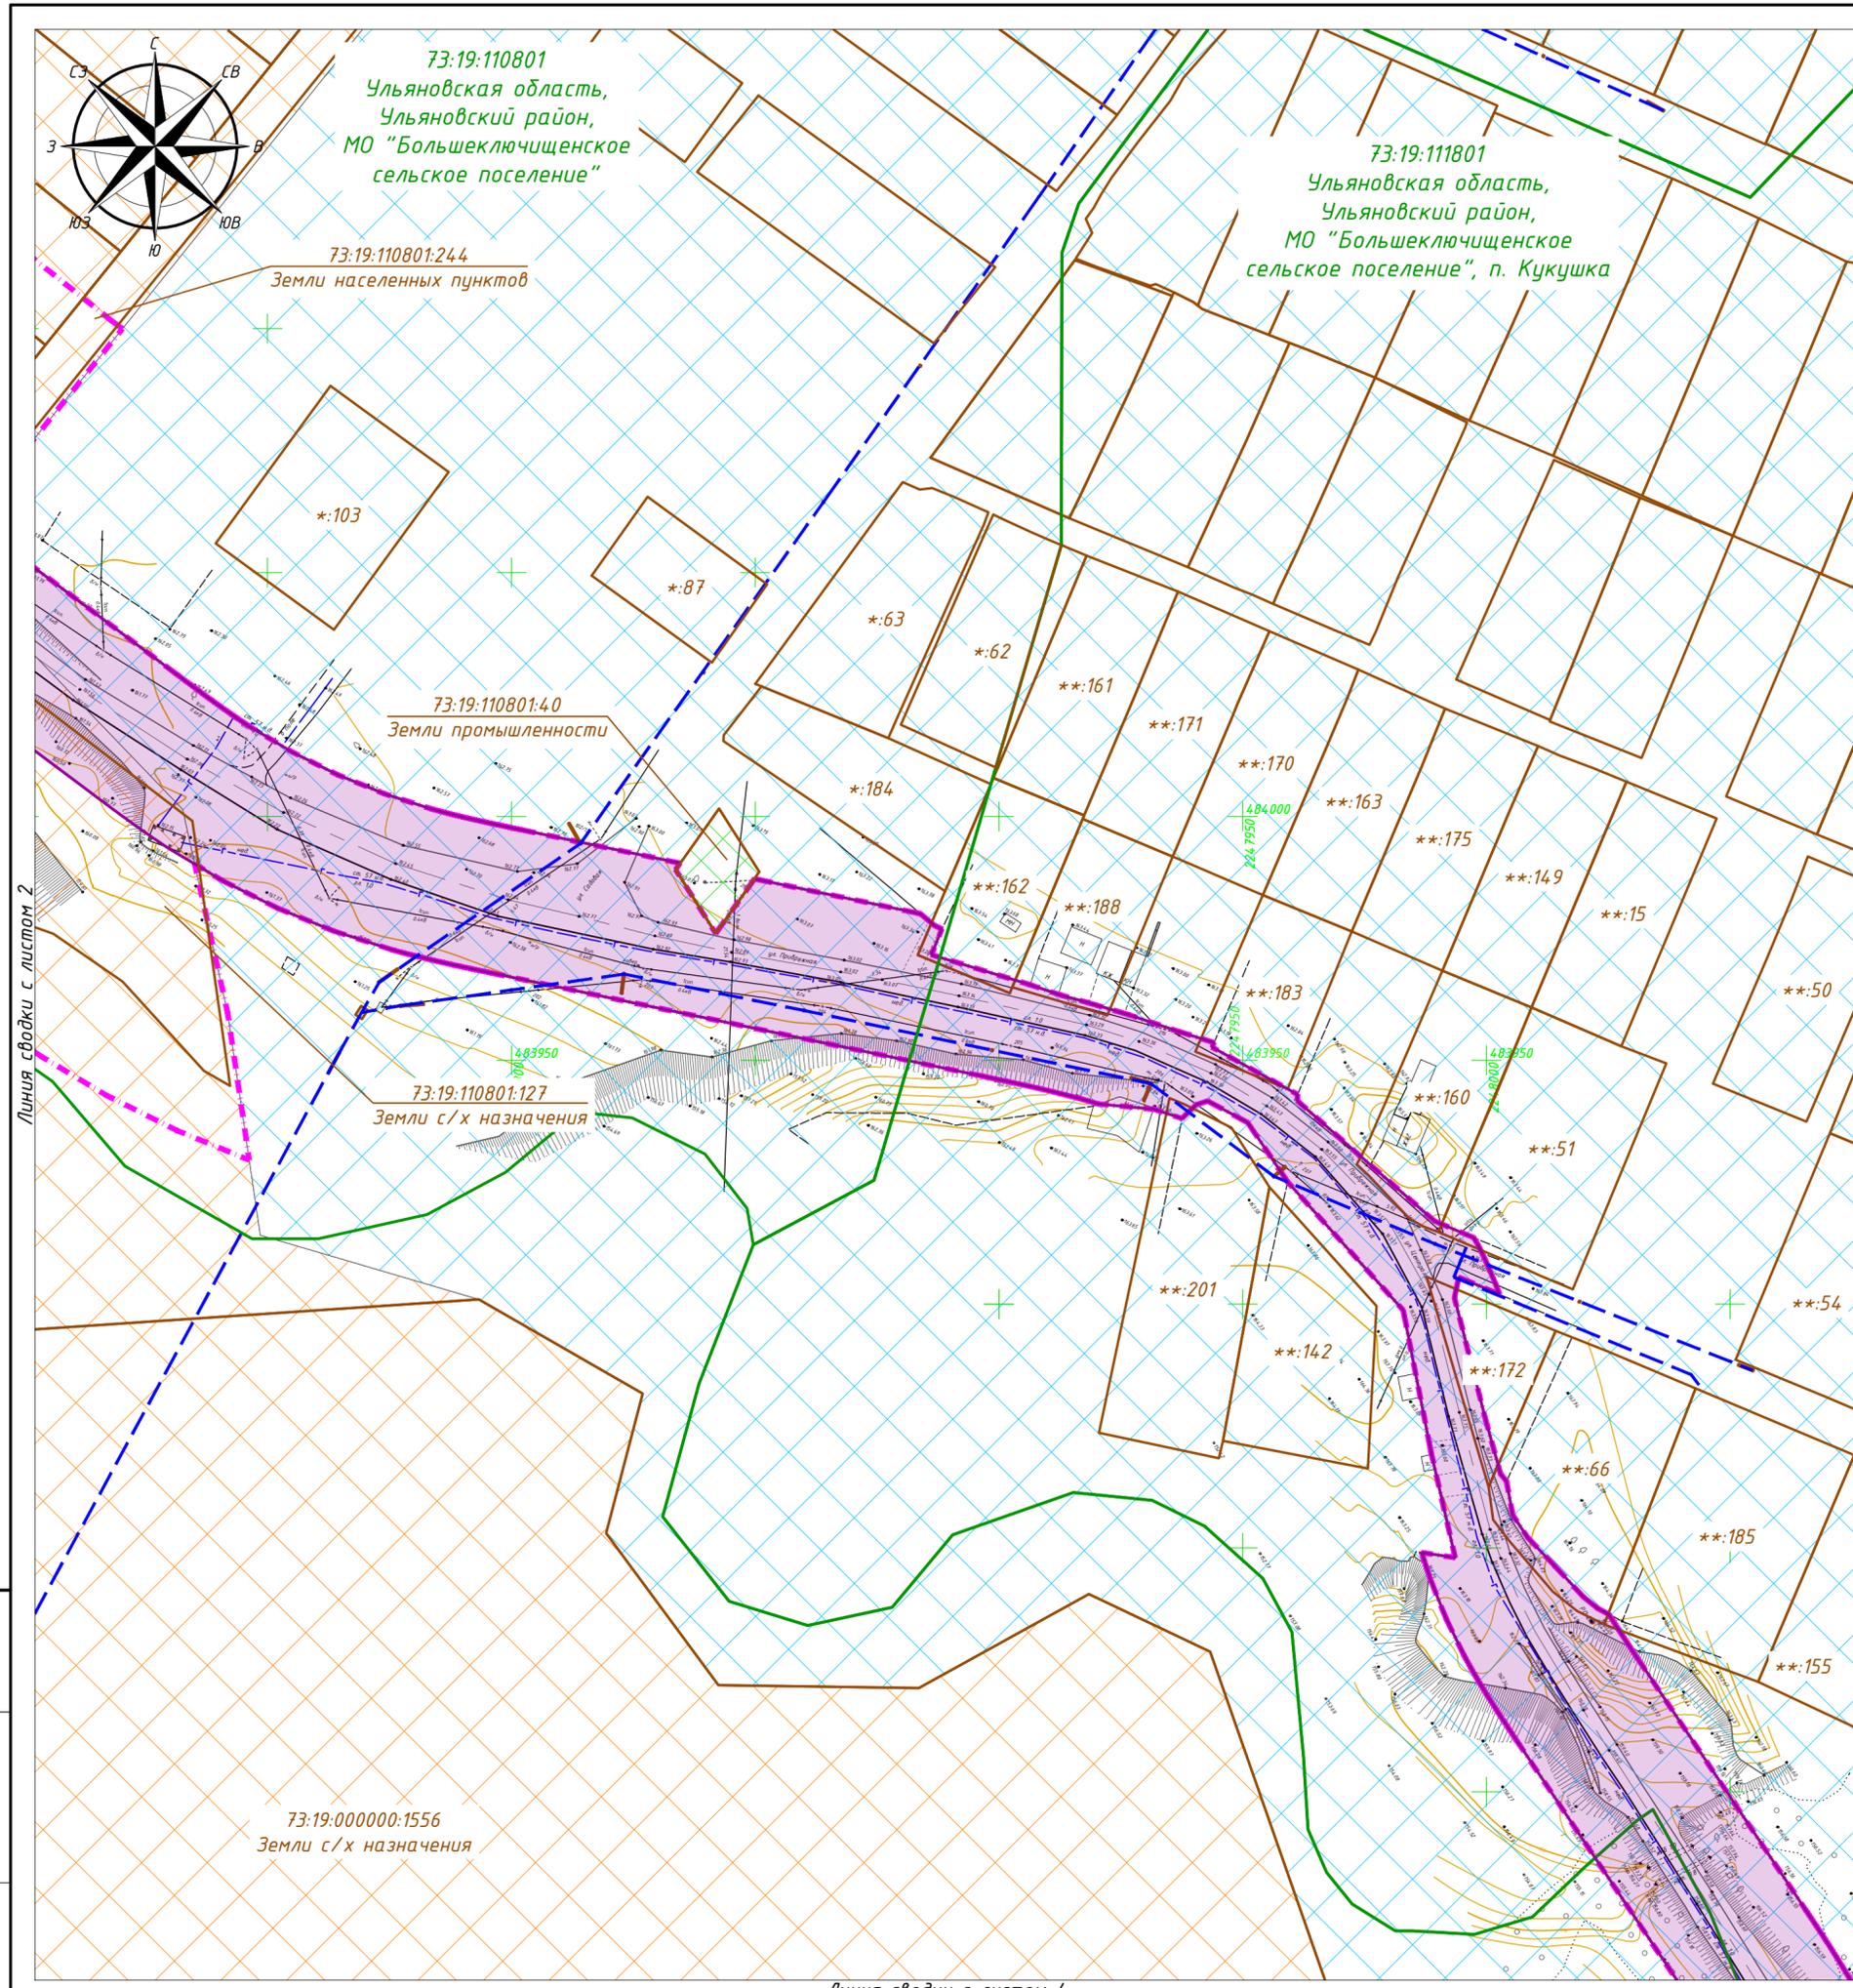

С

Схема сводки листов

Примечания:
 Проектируемый объект находится на землях:
 - населенных пунктов;
 - промышленности;
 - сельскохозяйственного назначения.

Граница зоны планируемого размещения объектов капитального строительства, утвержденные ранее утвержденной документацией по планировке территории не отображены поскольку такие проекты отсутствуют.

Условные обозначения

	- границы территории, в отношении которой осуществляется подготовка проекта планировки
	- граница кадастрового квартала согласно сведений ЕГРН
	- номер кадастрового квартала согласно сведений ЕГРН
	- граница земельного участка согласно сведениям ЕГРН
	- кадастровый номер земельного участка согласно сведениям ЕГРН
	- зона планируемого размещения объекта местного значения Реконструкция автомобильной дороги (подъездная дорога к п. Кукушка, ул. Центральная в п. Кукушка Ульяновского района Ульяновской области)
	- зона планируемых для размещения линейных объектов, подлежащих реконструкции в связи с изменением их местоположения
	- земли промышленности
	- земли сельскохозяйственного назначения
	- земли населенного пункта
	- граница объектов капитального строительства (сооружение) по сведениям ЕГРН
	- контуры существующих ОКС подлежащих сносу и (или) демонтажу

2023-73-163-ППиМТ.03					
Документация по планировке и межеванию территории: «Реконструкция автомобильной дороги (подъездная дорога к п. Кукушка, ул. Центральная в п. Кукушка Ульяновского района Ульяновской области)»					
Изм.	Кол. уч.	Лист	№ док.	Подп.	Дата
Разработал	Грязнов				04.23
Проверил	Лозовский				04.23
Н. контр.	И-чун				04.23
				Стадия	Лист
				П	3
				Листов	7
				000 «Эстакада»	

Инв. №подл.

Подл. и дата

Взам. инв. №

Линия сводки с листом 4

Линия сводки с листом 2

73:19:000000:1556
Земли с/х назначения

73:19:110801:244
Земли населенных пунктов

73:19:110801:40
Земли промышленности


73:19:110801:127
Земли с/х назначения

73:19:111801
Ульяновская область,
Ульяновский район,
МО "Большеключищенское
сельское поселение", п. Кукушка

73:19:110801
Ульяновская область,
Ульяновский район,
МО "Большеключищенское
сельское поселение"



Линия сводки с листом 3

73:19:111801
Ульяновская область,
Ульяновский район,
МО "Большеключищенское
сельское поселение", п. Кукушка

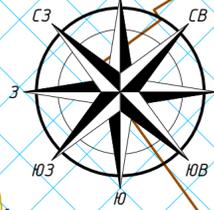

С

Схема сводки листов

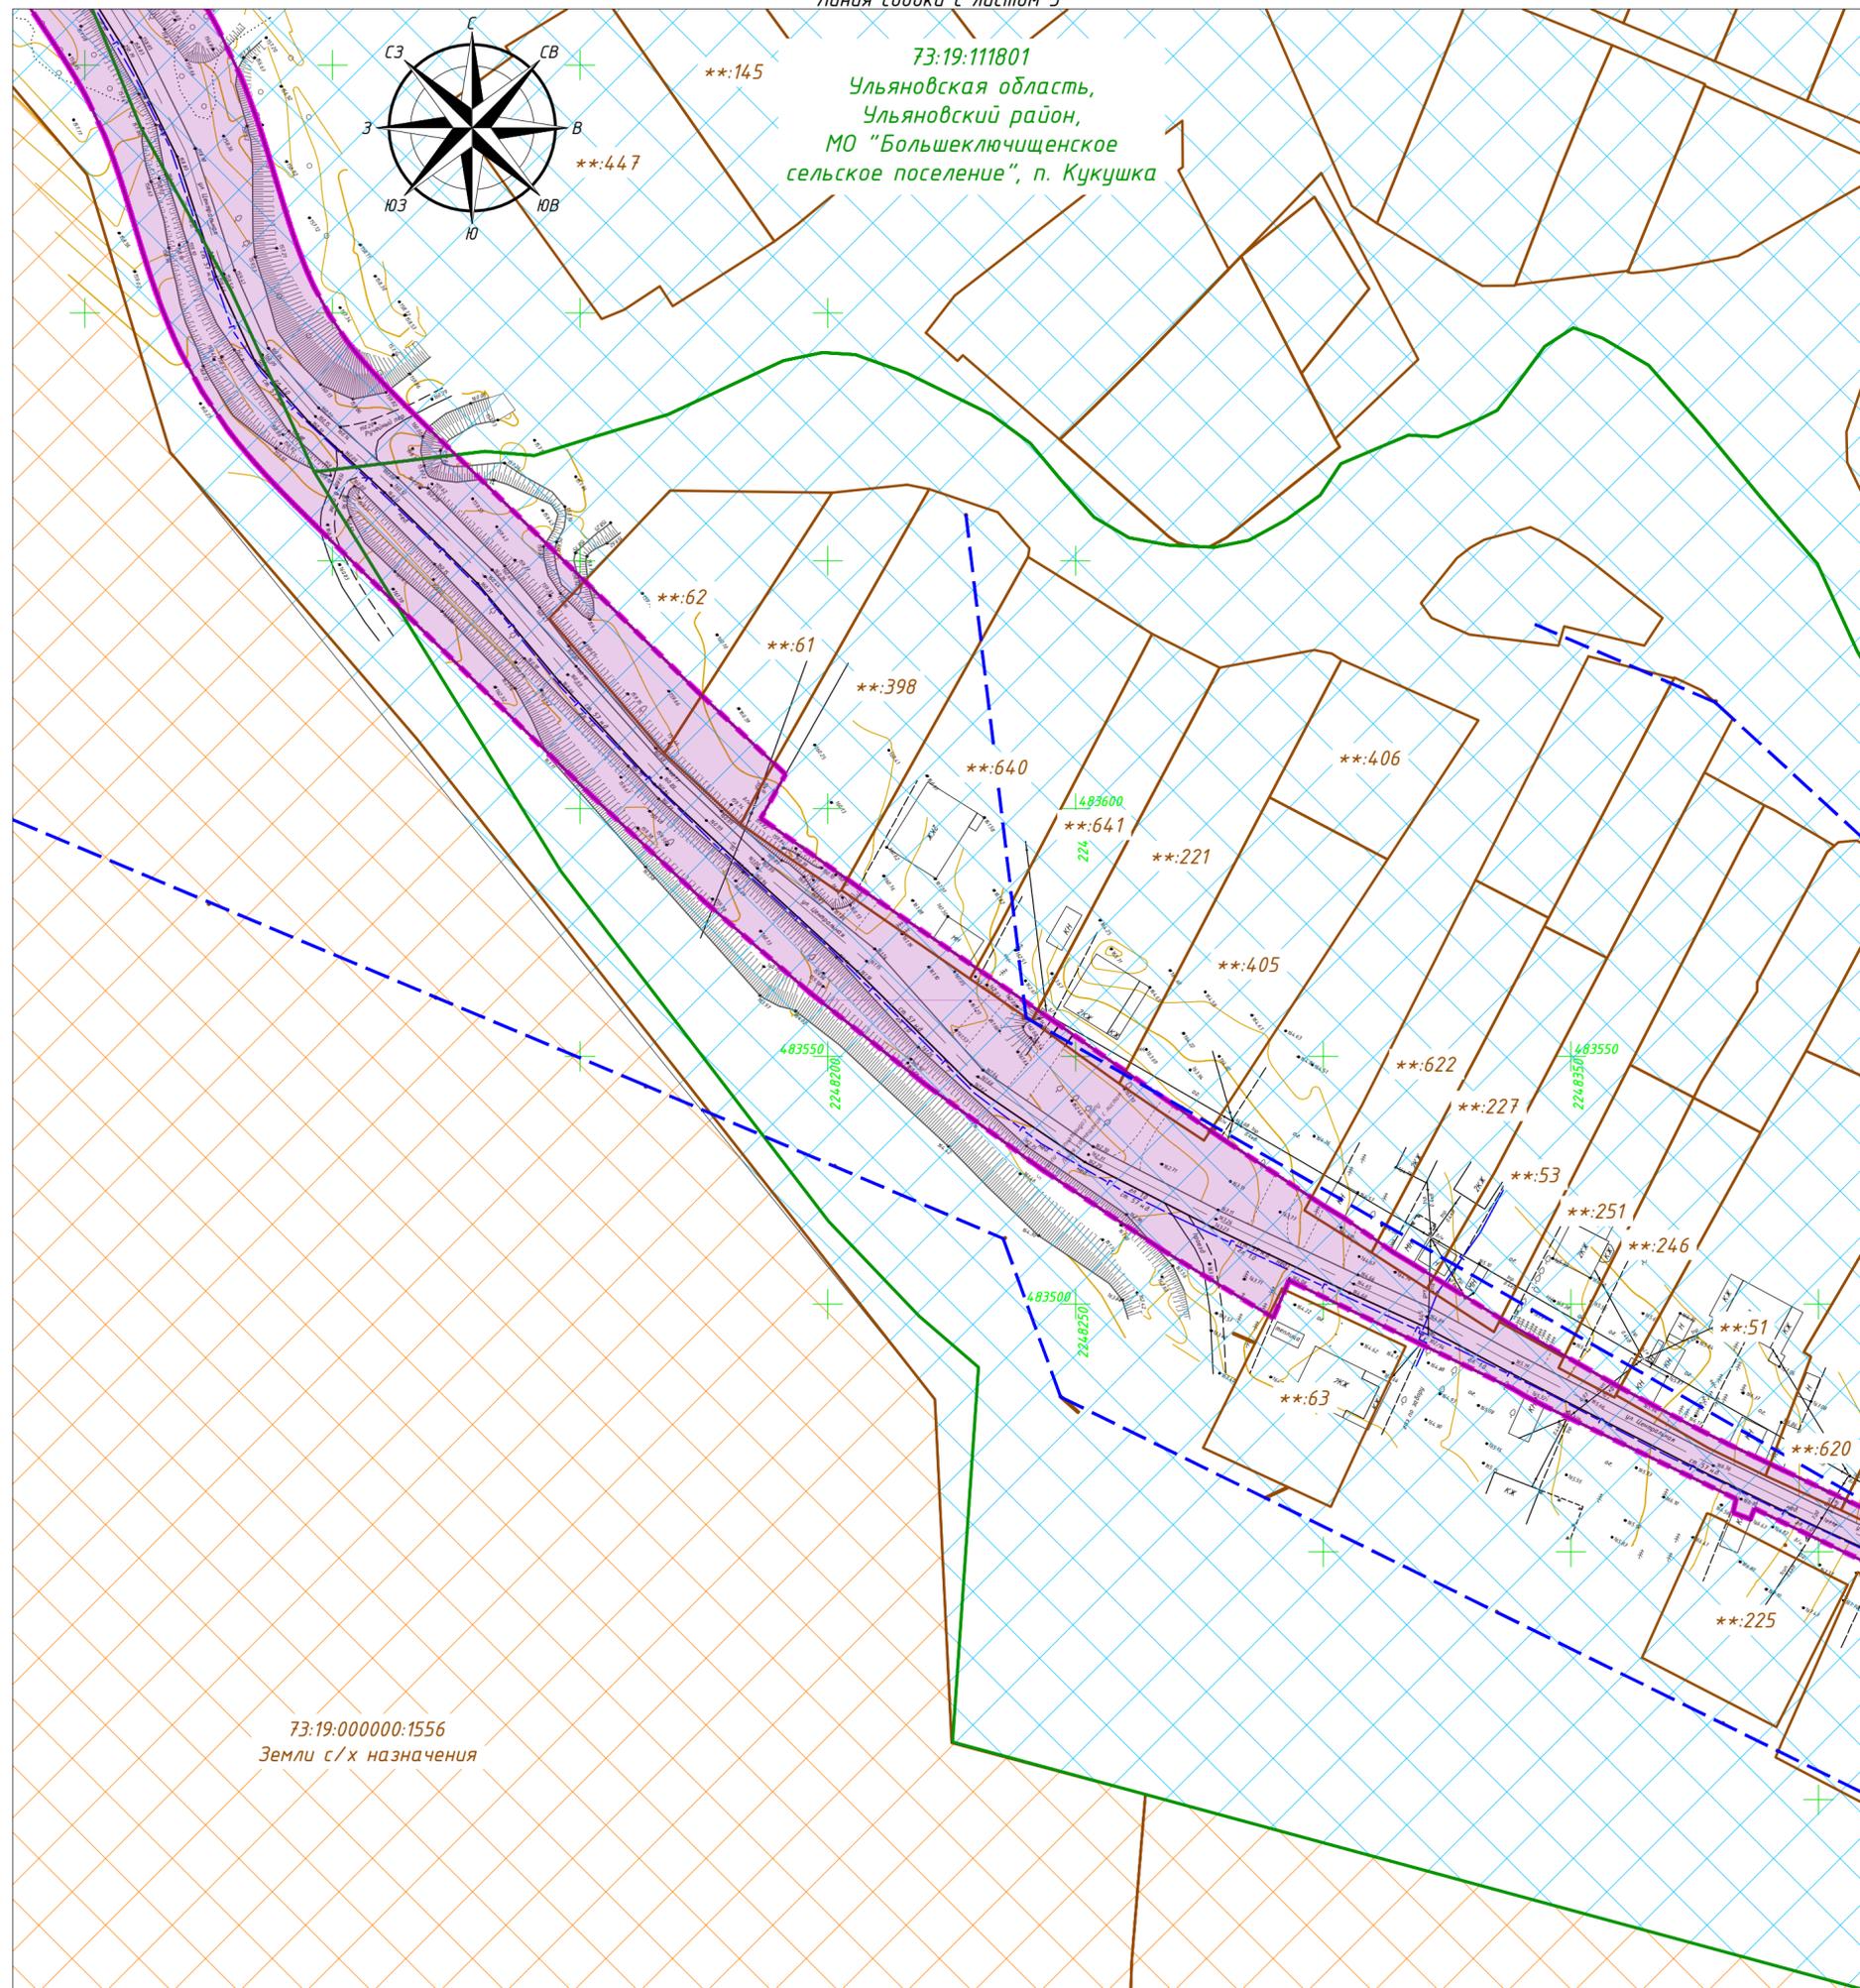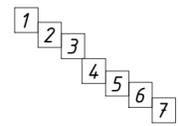

Линия сводки с листом 5

73:19:000000:1556
Земли с/х назначения

Примечания:
Проектируемый объект находится на землях:
- населенных пунктов;
- промышленности;
- сельскохозяйственного назначения.

Граница зоны планируемого размещения объектов капитального строительства, утвержденные ранее утвержденной документацией по планировке территории не отображены поскольку такие проекты отсутствуют.

Условные обозначения	
	- границы территории, в отношении которой осуществляется подготовка проекта планировки
	- граница кадастрового квартала согласно сведений ЕГРН
	- номер кадастрового квартала согласно сведений ЕГРН
	- граница земельного участка согласно сведениям ЕГРН
	- кадастровый номер земельного участка согласно сведениям ЕГРН
	- зона планируемого размещения объекта местного значения Реконструкция автомобильной дороги (подъездная дорога к п. Кукушка, ул. Центральная в п. Кукушка Ульяновского района Ульяновской области)
	- зона планируемых для размещения линейных объектов, подлежащих реконструкции в связи с изменением их местоположения
	- земли промышленности
	- земли сельскохозяйственного назначения
	- земли населенного пункта
	- граница объектов капитального строительства (сооружение) по сведениям ЕГРН
	- контуры существующих ОКС подлежащих сносу и (или) демонтажу

2023-73-163-ППиМТ.03					
Документация по планировке и межеванию территории: «Реконструкция автомобильной дороги (подъездная дорога к п. Кукушка, ул. Центральная в п. Кукушка Ульяновского района Ульяновской области)»					
Изм.	Кол. уч.	Лист	№ док.	Подп.	Дата
Разработал	Грязнов				04.23
Проверил	Лозовский				04.23
Н. контр.	И-чун				04.23
			Документация по планировке территории. Материалы по обоснованию проекта планировки территории. Графическая часть	Стадия	Лист
				П	4
			Схема использования территории в период подготовки проекта планировки территории	Листов	7
				ООО «Эстакада»	
М1:1000					

Инв. №подл. Подл. и дата. Взам. инв. №

73:19:111901
 Ульяновская область,
 Ульяновский район,
 МО "Большеключищенское
 сельское поселение", п. Кукушка


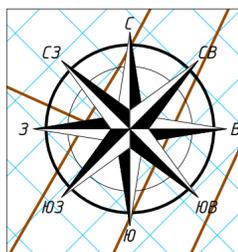


Схема сводки листов

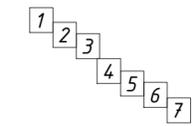

Линия сводки с листом 4

Линия сводки с листом 6

Примечания:
 Проектируемый объект находится на землях:
 - населенных пунктов;
 - промышленности;
 - сельскохозяйственного назначения.


Граница зоны планируемого размещения объектов капитального строительства, утвержденные ранее утвержденной документацией по планировке территории не отображены поскольку такие проекты отсутствуют.

Условные обозначения	
	- границы территории, в отношении которой осуществляется подготовка проекта планировки
	- граница кадастрового квартала согласно сведений ЕГРН
	- номер кадастрового квартала согласно сведений ЕГРН
	- граница земельного участка согласно сведениям ЕГРН
	- кадастровый номер земельного участка согласно сведениям ЕГРН
	- зона планируемого размещения объекта местного значения Реконструкция автомобильной дороги (подъездная дорога к п. Кукушка, ул. Центральная в п. Кукушка Ульяновского района Ульяновской области)
	- зона планируемых для размещения линейных объектов, подлежащих реконструкции в связи с изменением их местоположения
	- земли промышленности
	- земли сельскохозяйственного назначения
	- земли населенного пункта
	- граница объектов капитального строительства (сооружение) по сведениям ЕГРН
	- контуры существующих ОКС подлежащих сносу и (или) демонтажу

2023-73-163-ППиМТ.03					
Документация по планировке и межеванию территории: «Реконструкция автомобильной дороги (подъездная дорога к п. Кукушка, ул. Центральная в п. Кукушка Ульяновского района Ульяновской области)»					
Изм.	Кол. уч.	Лист	№ док.	Подп.	Дата
Разработал	Грязнов				04.23
Проверил	Лозовский				04.23
Н. контр.	И-чун				04.23
Документация по планировке территории. Материалы по обоснованию проекта планировки территории. Графическая часть			Стадия	Лист	Листов
			П	5	7
Схема использования территории в период подготовки проекта планировки территории			000 «Эстакада»		

M1:1000

Инв. №подл. Подл. и дата. Взам. инв. №

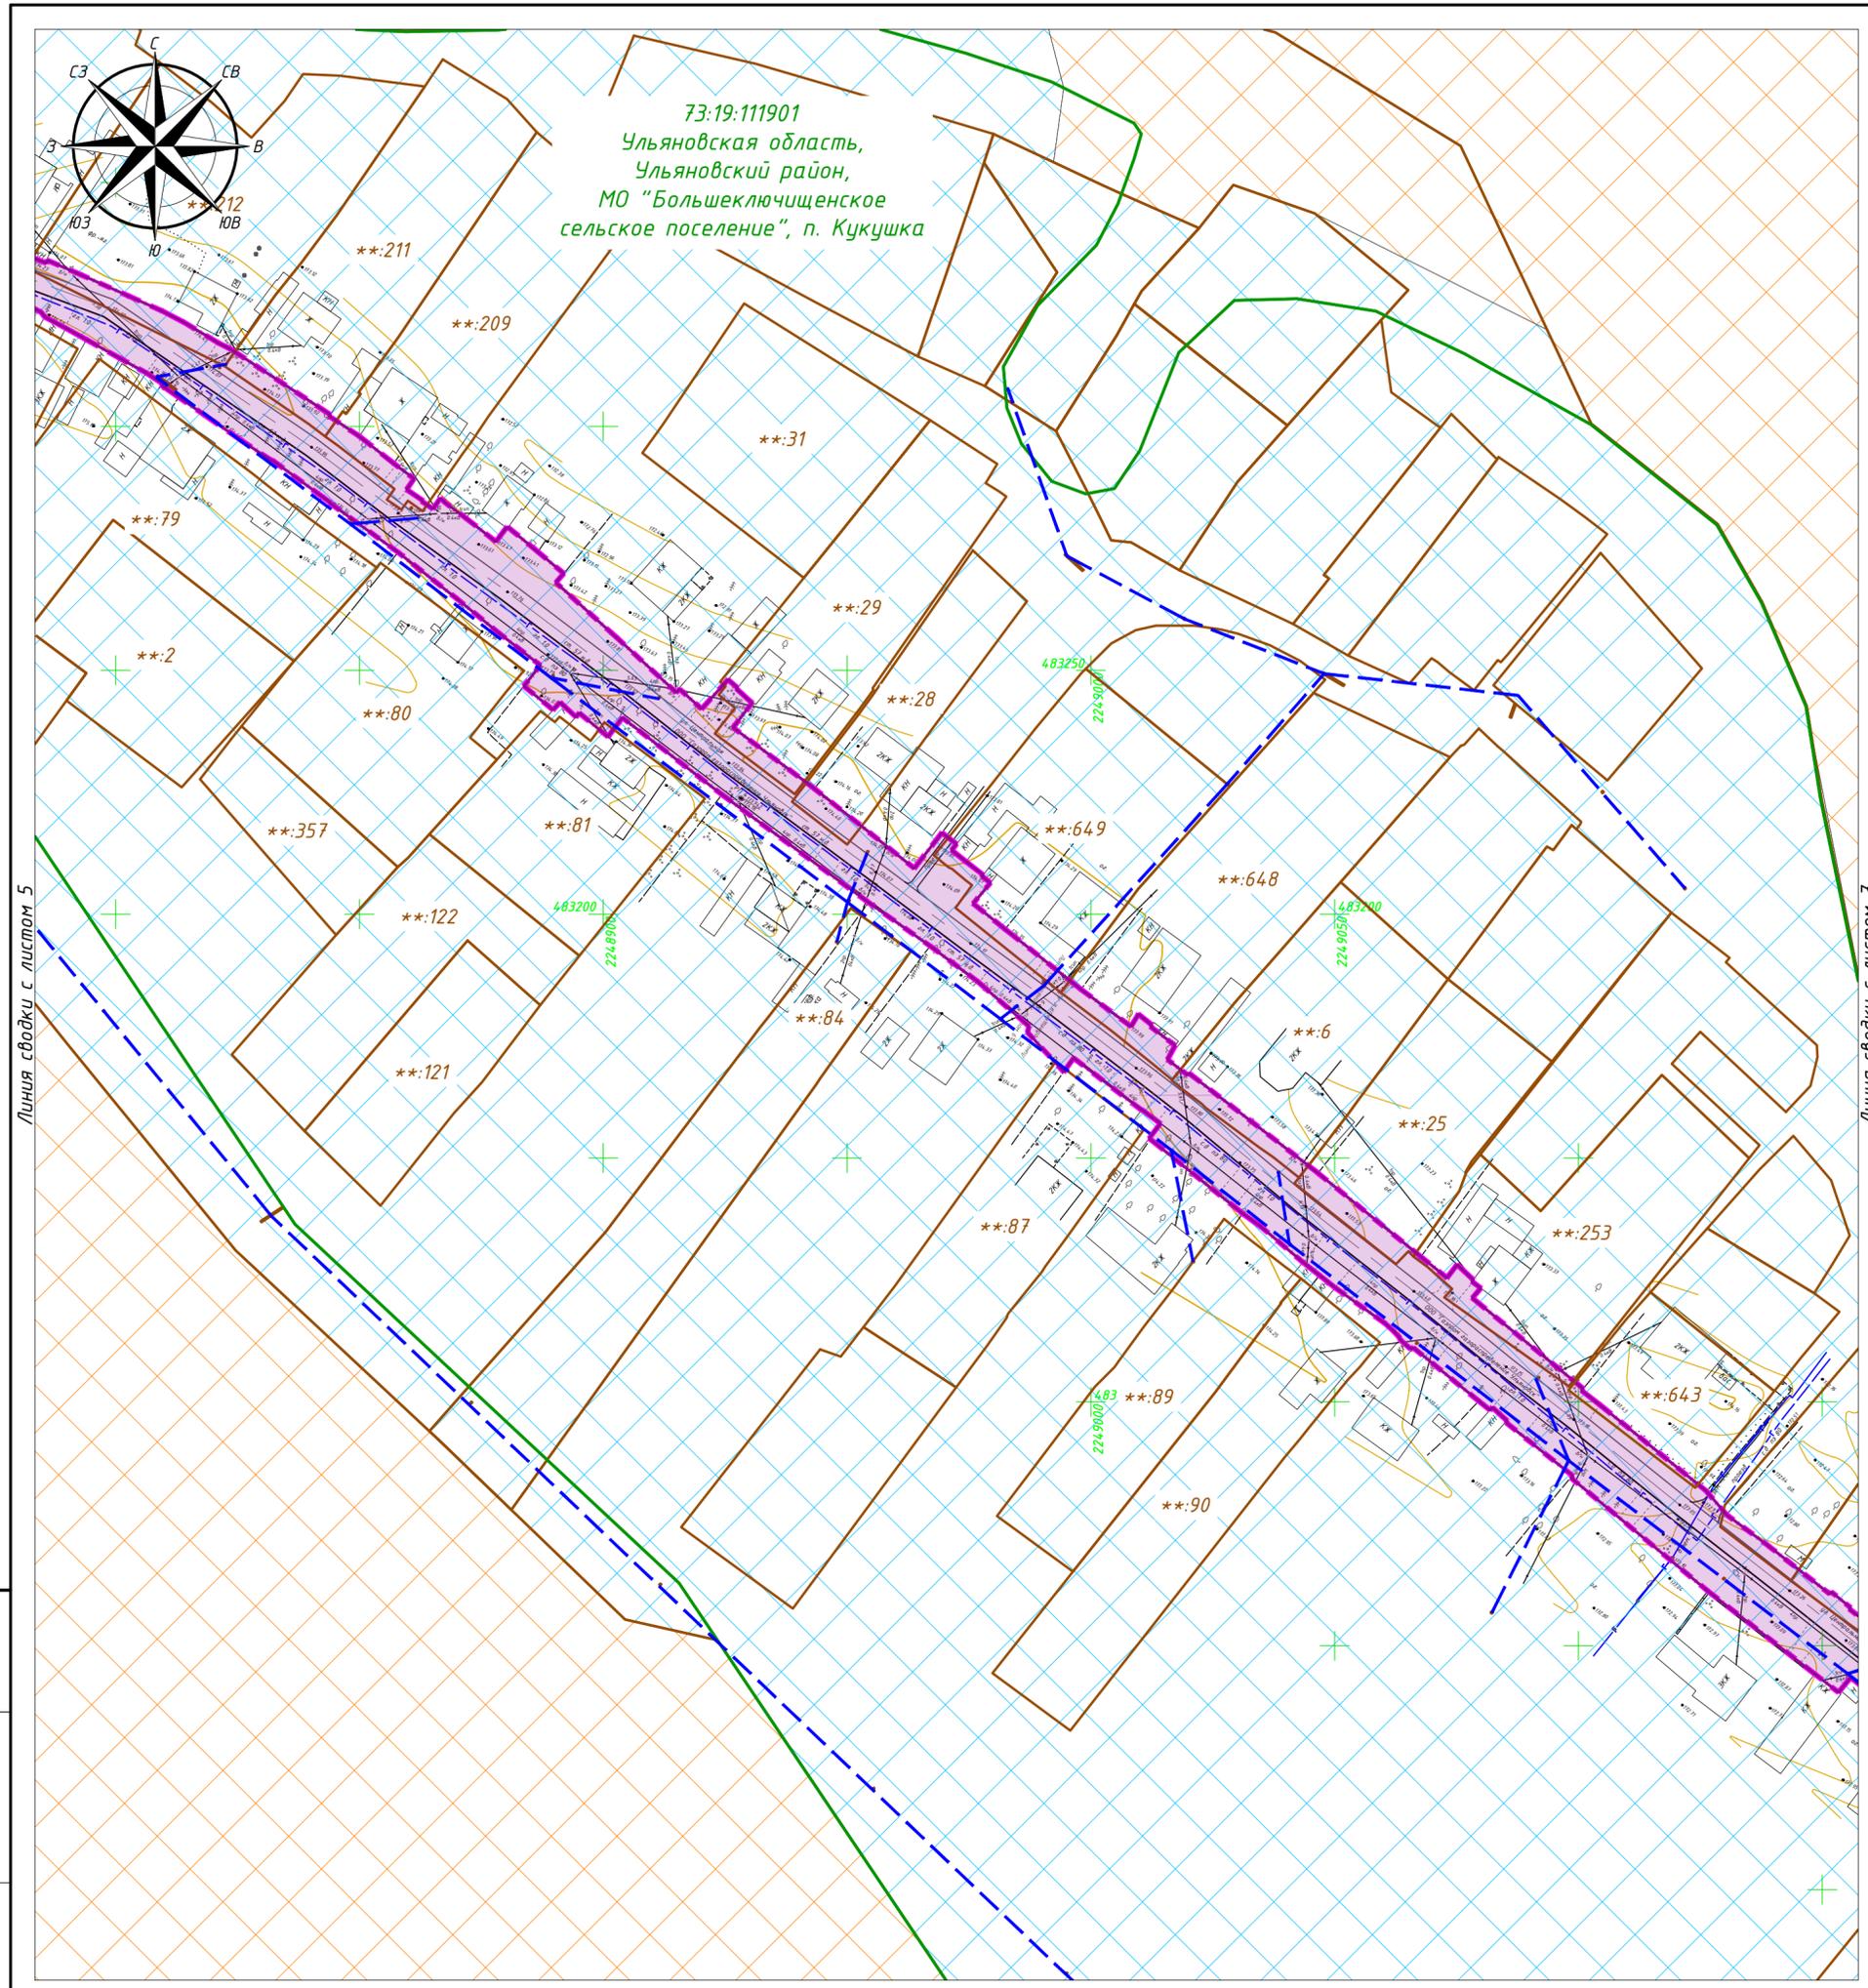

73:19:111901
 Ульяновская область,
 Ульяновский район,
 МО "Большеключищенское
 сельское поселение", п. Кукушка

Линия сводки с листом 5

Линия сводки с листом 7


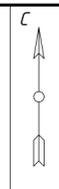


Схема сводки листов

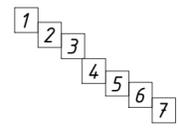


Примечания:
 Проектируемый объект находится на землях:
 - населенных пунктов;
 - промышленности;
 - сельскохозяйственного назначения.

Граница зоны планируемого размещения объектов капитального строительства, утвержденные ранее утвержденной документацией по планировке территории не отображены поскольку такие проекты отсутствуют.

Условные обозначения	
	- границы территории, в отношении которой осуществляется подготовка проекта планировки
	- граница кадастрового квартала согласно сведений ЕГРН
	- номер кадастрового квартала согласно сведений ЕГРН
	- граница земельного участка согласно сведений ЕГРН
	- кадастровый номер земельного участка согласно сведений ЕГРН
	- зона планируемого размещения объекта местного значения Реконструкция автомобильной дороги (подъездная дорога к п. Кукушка, ул. Центральная в п. Кукушка Ульяновского района Ульяновской области)
	- зона планируемых для размещения линейных объектов, подлежащих реконструкции в связи с изменением их местоположения
	- земли промышленности
	- земли сельскохозяйственного назначения
	- земли населенного пункта
	- граница объектов капитального строительства (сооружение) по сведениям ЕГРН
	- контуры существующих ОКС подлежащих сносу и (или) демонтажу

2023-73-163-ППиМТ.03					
Документация по планировке и межеванию территории: «Реконструкция автомобильной дороги (подъездная дорога к п. Кукушка, ул. Центральная в п. Кукушка Ульяновского района Ульяновской области)»					
Изм.	Кол. уч.	Лист	№ док.	Подп.	Дата
Разработал	Грязнов				04.23
Проверил	Лозовский				04.23
Н. контр.	И-чун				04.23
			Стадия	Лист	Листов
			П	6	7
			Схема использования территории в период подготовки проекта планировки территории		000 «Эстакада»
М1:1000					

Инв. №подл. Подл. и дата. Взам. инв. №

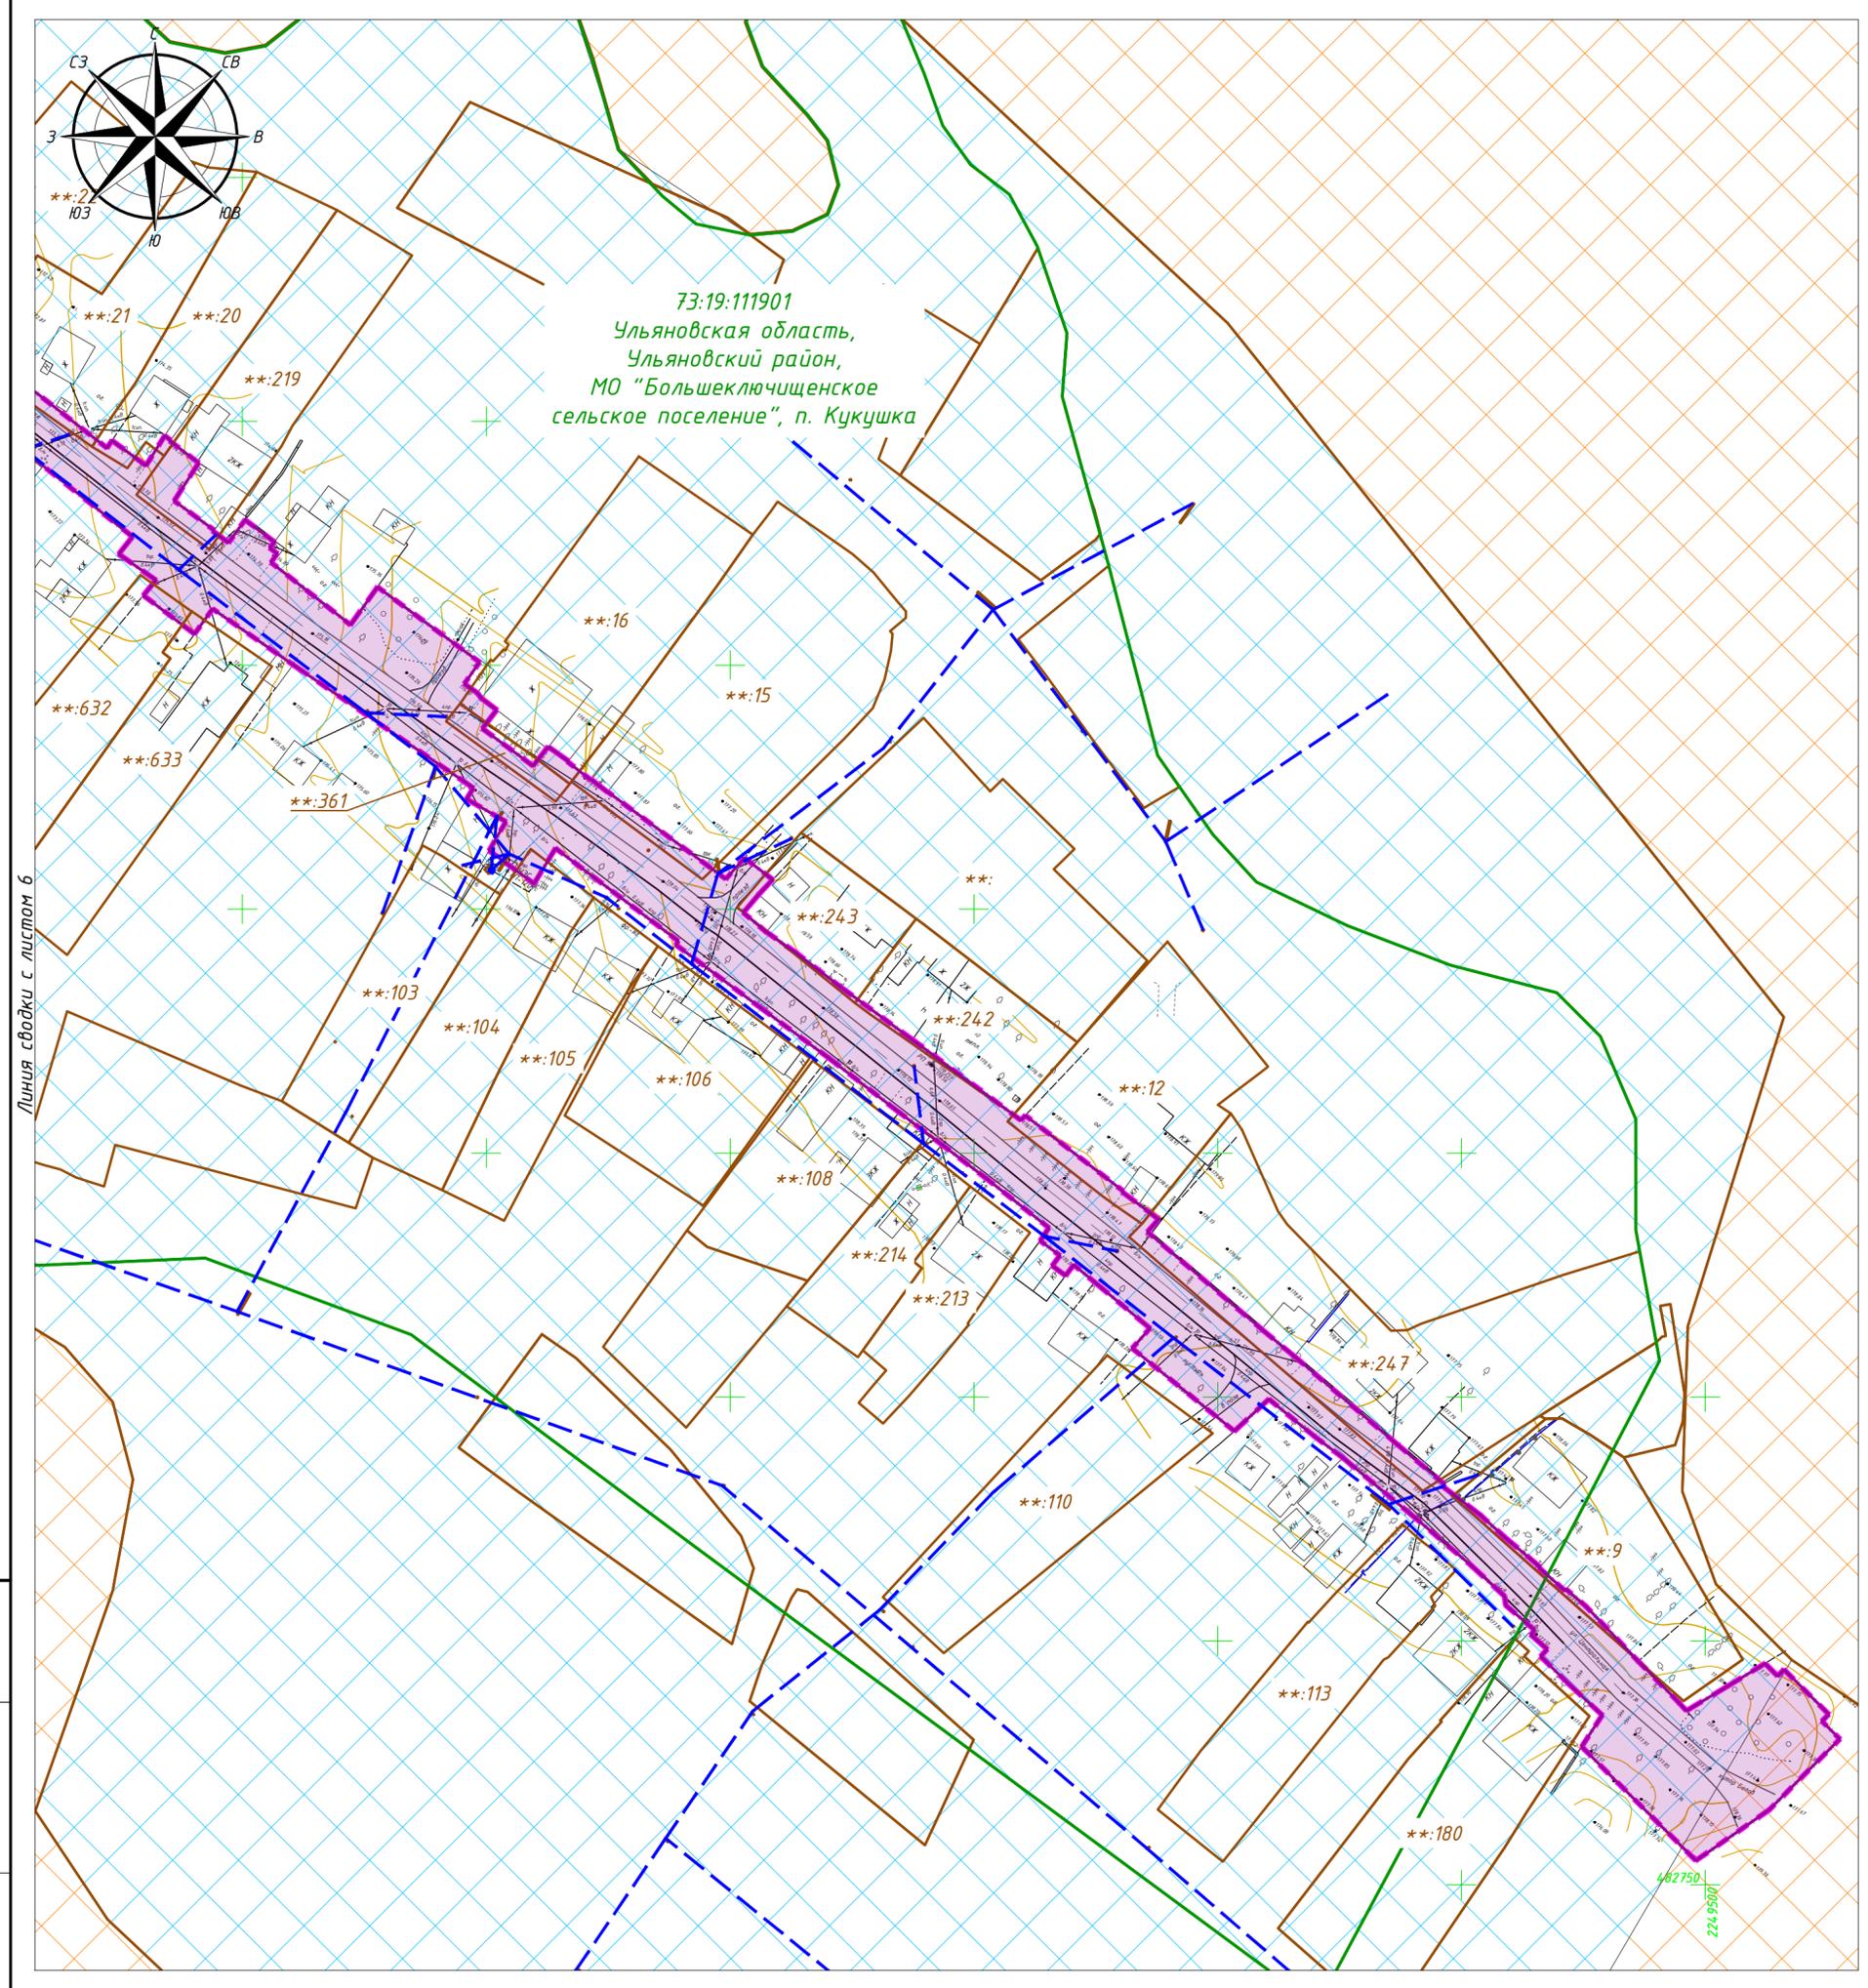

73:19:111901
 Ульяновская область,
 Ульяновский район,
 МО "Большеключищенское
 сельское поселение", п. Кукушка

Линия сводки с листом 6

Схема сводки листов

Примечания:
 Проектируемый объект находится на землях:
 - населенных пунктов;
 - промышленности;
 - сельскохозяйственного назначения.


Граница зоны планируемого размещения объектов капитального строительства, утвержденные ранее утвержденной документацией по планировке территории не отображены поскольку такие проекты отсутствуют.

Условные обозначения	
	- границы территории, в отношении которой осуществляется подготовка проекта планировки
	- граница кадастрового квартала согласно сведений ЕГРН
	- номер кадастрового квартала согласно сведений ЕГРН
	- граница земельного участка согласно сведениям ЕГРН
	- кадастровый номер земельного участка согласно сведениям ЕГРН
	- зона планируемого размещения объекта местного значения Реконструкция автомобильной дороги (подъездная дорога к п. Кукушка, ул. Центральная в п. Кукушка Ульяновского района Ульяновской области)
	- зона планируемых для размещения линейных объектов, подлежащих реконструкции в связи с изменением их местоположения
	- земли промышленности
	- земли сельскохозяйственного назначения
	- земли населенного пункта
	- граница объектов капитального строительства (сооружение) по сведениям ЕГРН
	- контуры существующих ОКС подлежащих сносу и (или) демонтажу

2023-73-163-ППиМТ.03					
Документация по планировке и межеванию территории: «Реконструкция автомобильной дороги (подъездная дорога к п. Кукушка, ул. Центральная в п. Кукушка Ульяновского района Ульяновской области)»					
Изм.	Кол. уч.	Лист	№ док.	Подп.	Дата
Разработал	Грязнов				04.23
Проверил	Лозовский				04.23
Н. контр.	И-чун				04.23
			Документация по планировке территории. Материалы по обоснованию проекта планировки территории. Графическая часть		
			Схема использования территории в период подготовки проекта планировки территории		
			000 «Эстакада»		

M1:1000

Инв. №подл. Подл. и дата. Взам. инв. №

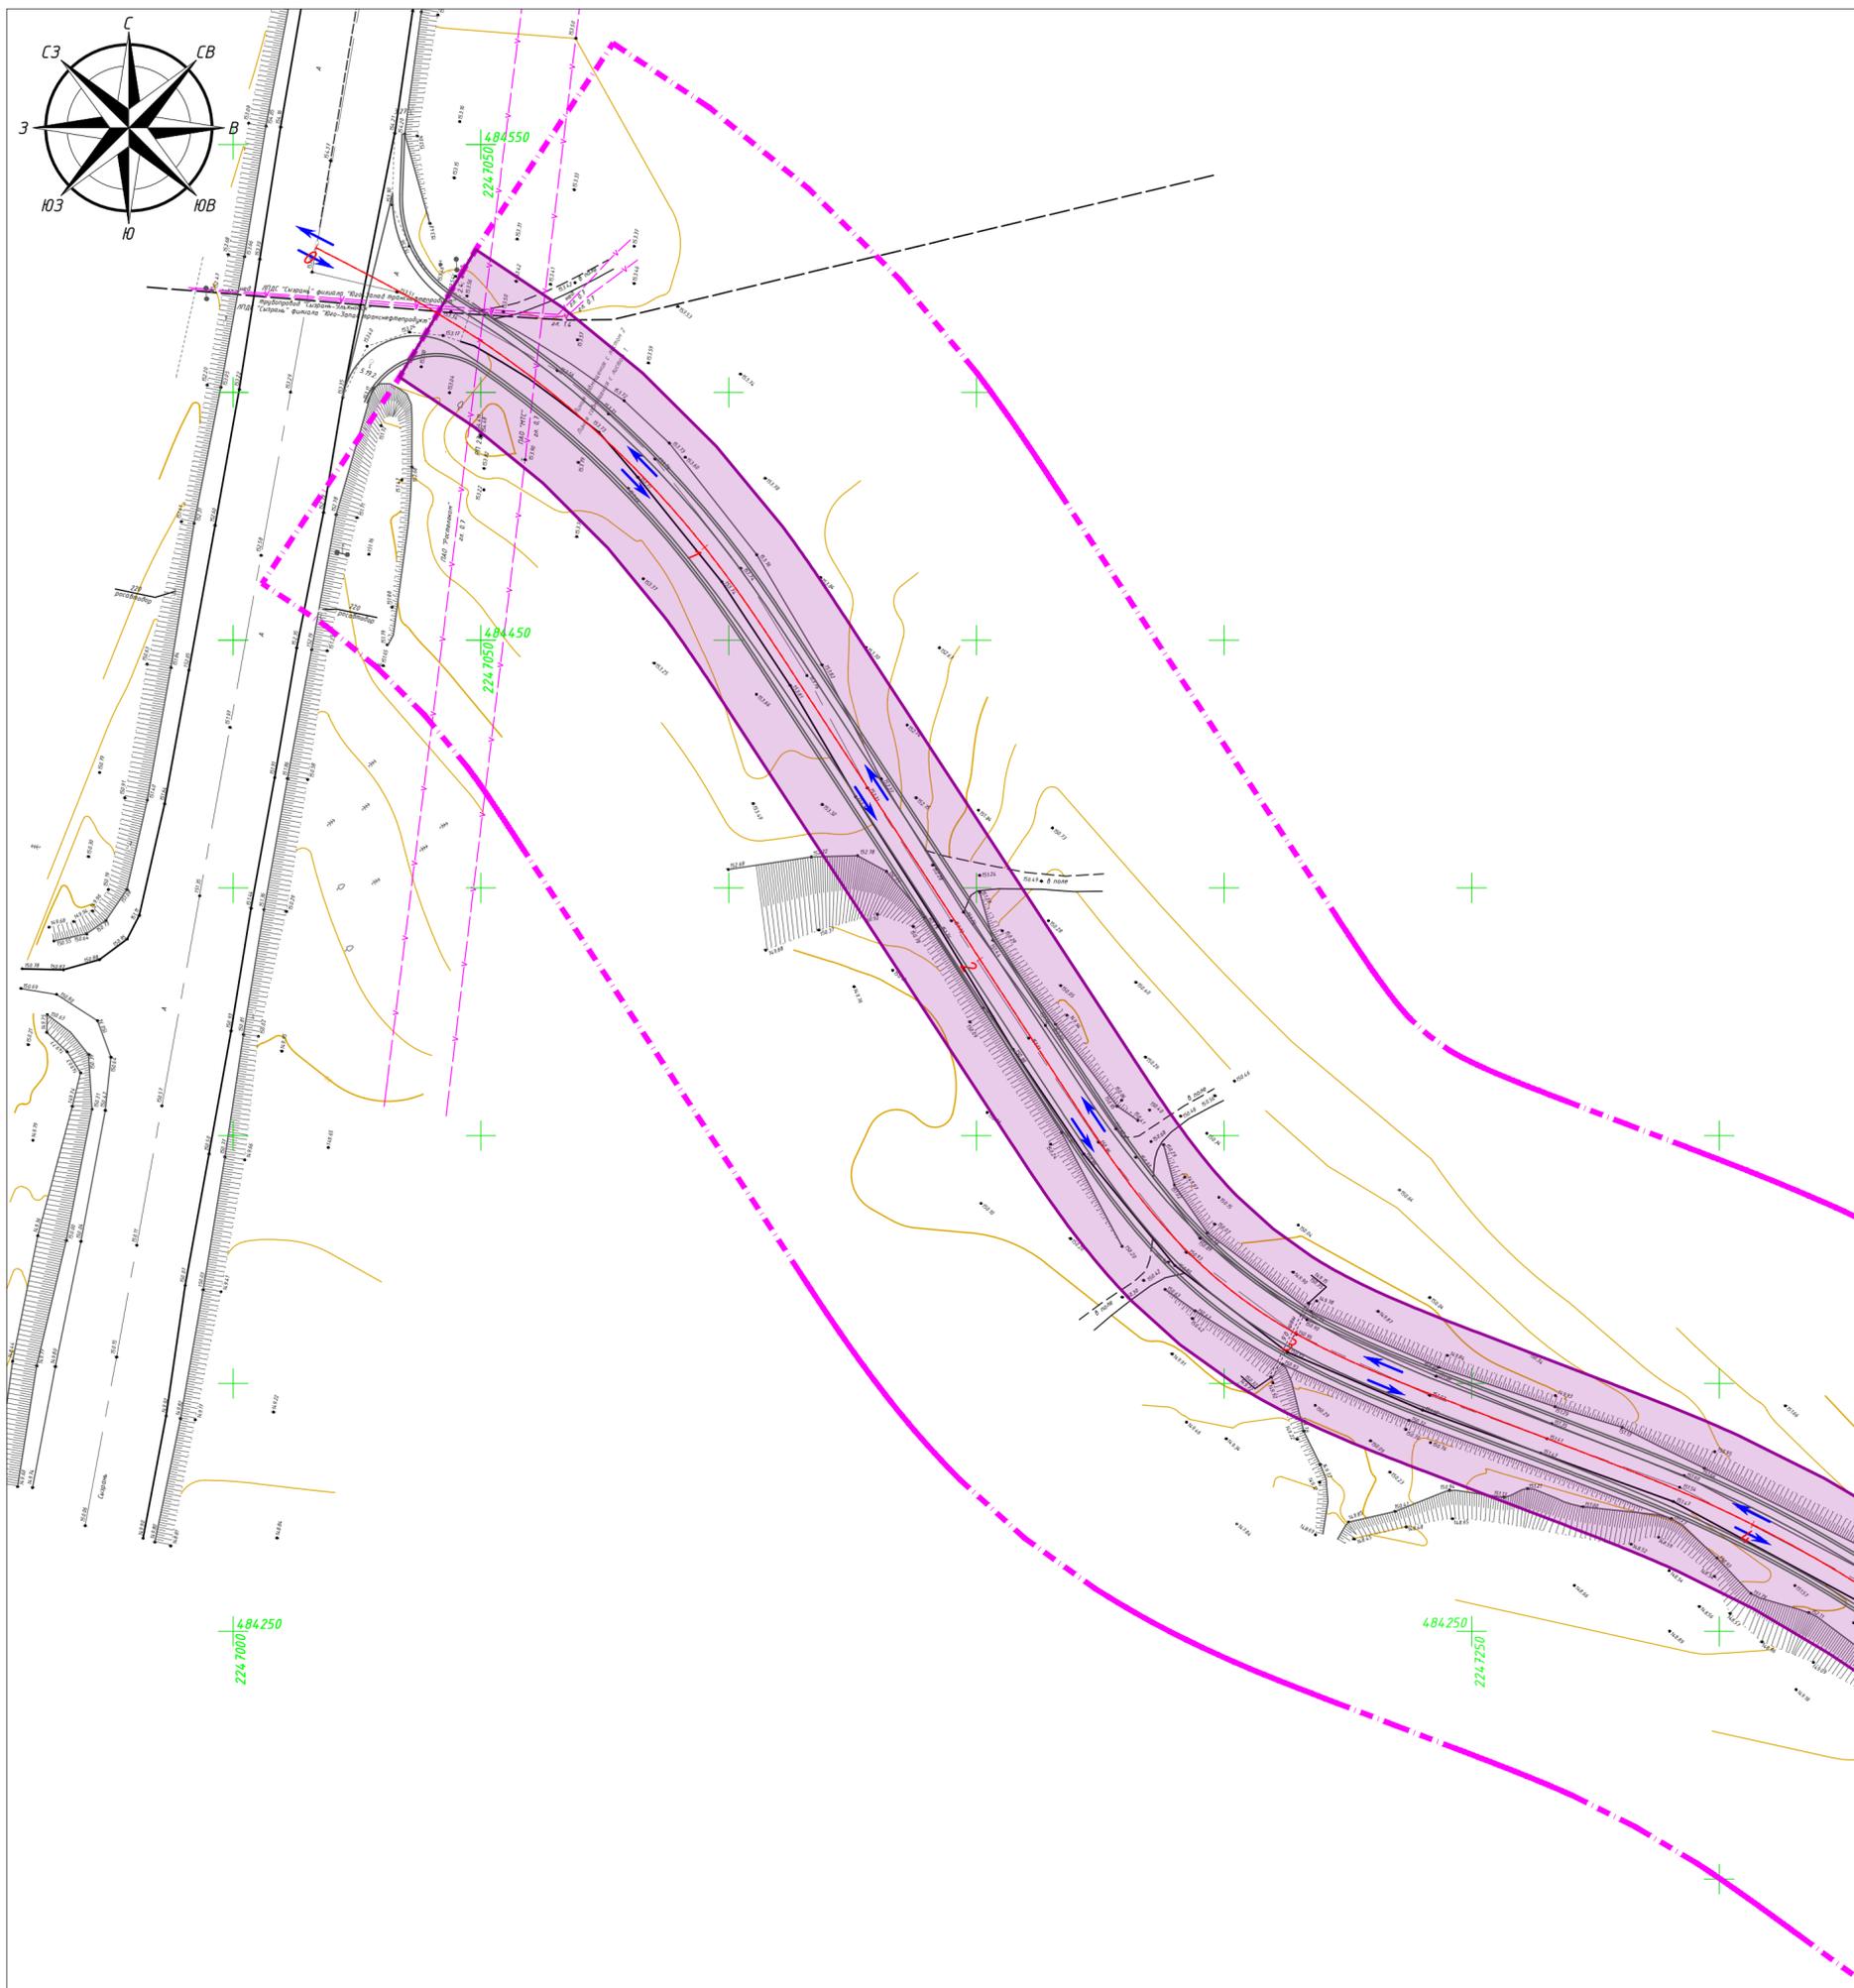

Линия сводки с листом 2


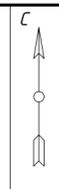


Схема сводки листов

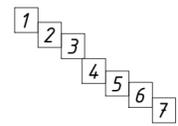


Примечания:
 В границах территории, в отношении которой осуществляется подготовка проекта планировки отсутствуют:
 - линии внутриквартальных проездов и проходов в границах территории общего пользования, границы зон действия публичных сервитутов;
 - остановочные пункты наземного общественного пассажирского транспорта, входы (выходы) подземного общественного пассажирского транспорта;
 - хозяйственные проезды и скотопрогоны, сооружения для перехода диких животных;
 - основные пути пешеходного движения, пешеходные переходы на одном и разных уровнях;
 - иные объекты транспортной инфраструктуры с учетом существующих и прогнозных потребностей в транспортном обеспечении территории, в том числе вдольтрассовые проезды.
 Схемы организации дорожного движения представлены в виде приложения к разделу. Поперечные профили автомобильных дорог, улично-дорожной сети в масштабе 1:100 - 1:200 добавлены в виде приложения к разделу.
 Категория планируемой автомобильной дороги - IV техническая категория.
 Вид покрытия проектируемой автомобильной дороги - щебеночно-песчаная смесь С2.

Условные обозначения	
	- границы территории, в отношении которой осуществляется подготовка проекта планировки
	- зона планируемого размещения объекта местного значения Реконструкция автомобильной дороги (подъездная дорога к п. Кукушка, ул. Центральная в п. Кукушка Ульяновского района Ульяновской области)
	- зона планируемых для размещения линейных объектов, подлежащих реконструкции в связи с изменением их местоположения
	низ насыпи; бровка насыпи; кромка проезжей части;
	ось дороги с обозначением пикетов;
	кромка проезжей части;
	бровка насыпи; низ насыпи;
	- направления движения транспорта

2023-73-163-ППиМТ.03					
Документация по планировке и межеванию территории: «Реконструкция автомобильной дороги (подъездная дорога к п. Кукушка, ул. Центральная в п. Кукушка Ульяновского района Ульяновской области)»					
Изм.	Кол. уч.	Лист	№ док.	Подп.	Дата
Разработал	Грязнов				04.23
Проверил	Лозовский				04.23
Н. контр.	И-чун				04.23
			Документация по планировке территории. Материалы по обоснованию проекта планировки территории. Графическая часть		
			Схема организации улично-дорожной сети и движения транспорта		
			М1:1000		
			000 «Эстакада»		
			Стадия		
			Лист		
			Листов		
			П		
			1		
			7		

Инв. №подл. Подл. и дата. Взам. инв. №

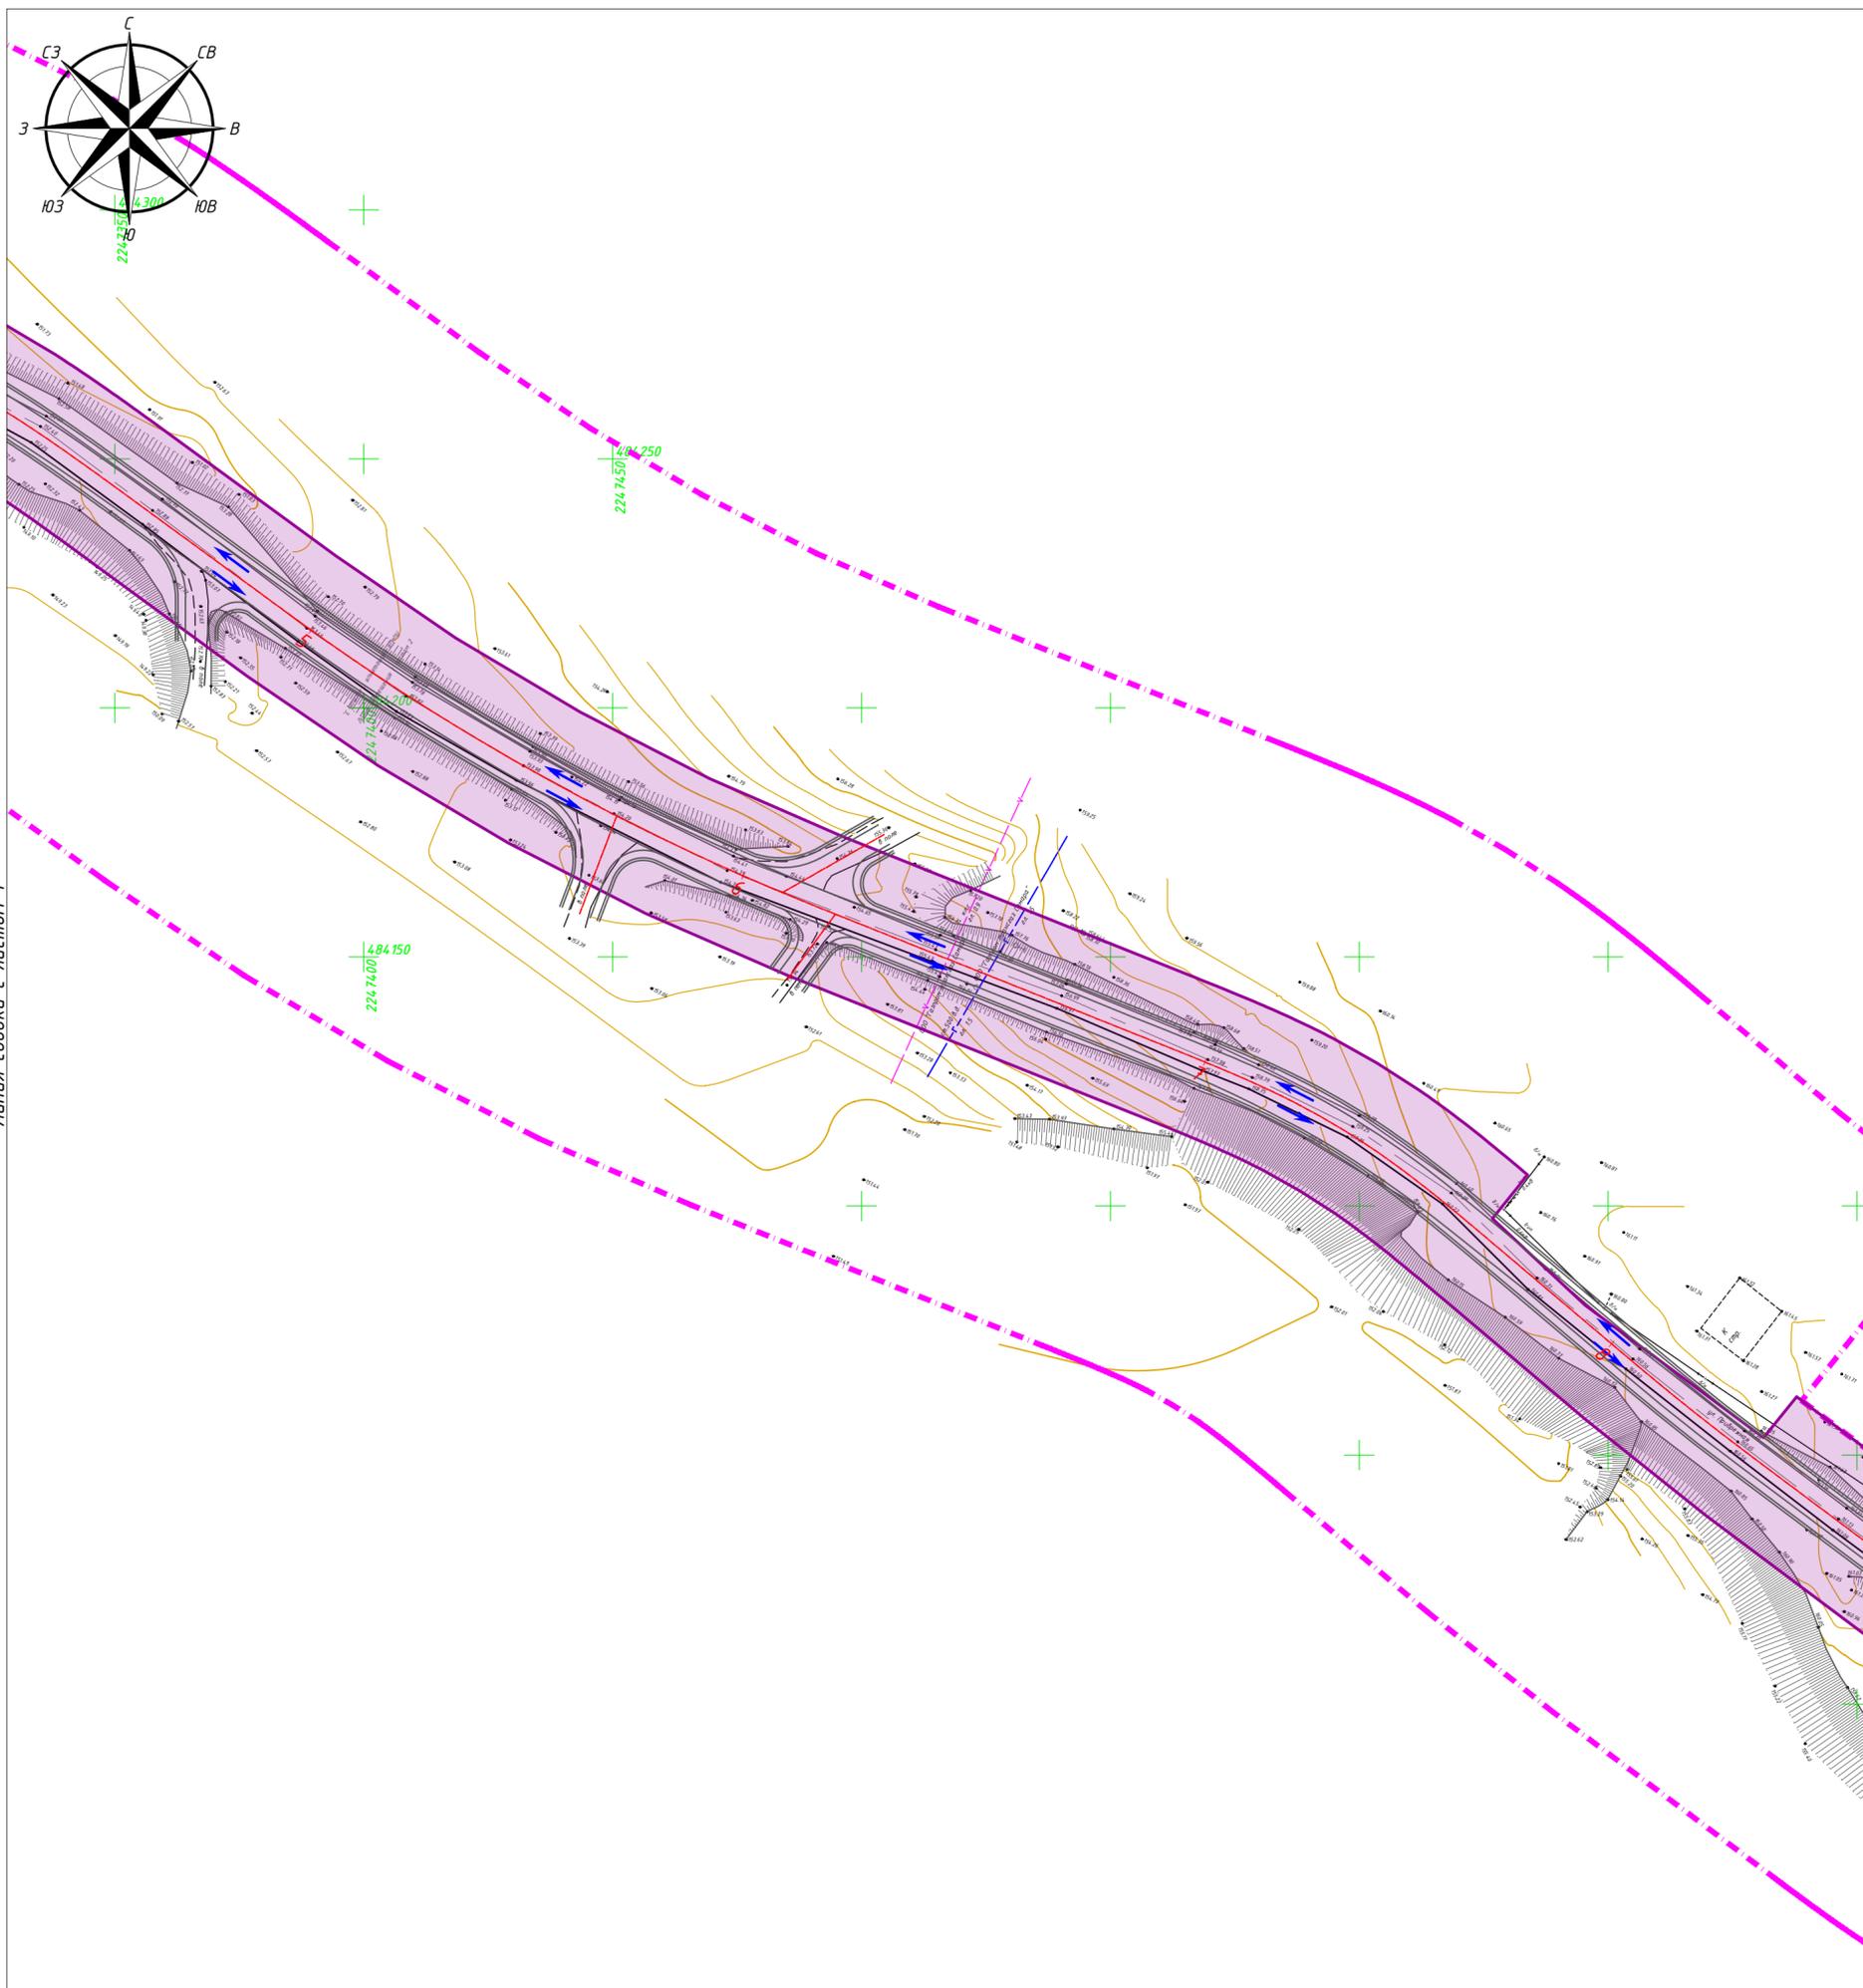

Линия сводки с листом 1

Линия сводки с листом 3


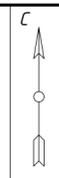


Схема сводки листов

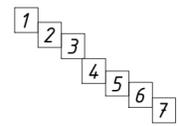


Примечания:
 В границах территории, в отношении которой осуществляется подготовка проекта планировки отсутствуют:
 - линии внутриквартальных проездов и проходов в границах территории общего пользования, границы зон действия публичных сервитутов;
 - остановочные пункты наземного общественного пассажирского транспорта, входы (выходы) подземного общественного пассажирского транспорта;
 - хозяйственные проезды и скотопрогоны, сооружения для перехода диких животных;
 - основные пути пешеходного движения, пешеходные переходы на одном и разных уровнях;
 - иные объекты транспортной инфраструктуры с учетом существующих и прогнозных потребностей в транспортном обеспечении территории, в том числе вдольтрассовые проезды.
 Схемы организации дорожного движения представлены в виде приложения к разделу. Поперечные профили автомобильных дорог, улично-дорожной сети в масштабе 1:100 - 1:200 добавлены в виде приложения к разделу.
 Категория планируемой автомобильной дороги - IV техническая категория.
 Вид покрытия проектируемой автомобильной дороги - щебеночно-песчаная смесь С2.

Условные обозначения

	- границы территории, в отношении которой осуществляется подготовка проекта планировки
	- зона планируемого размещения объекта местного значения Реконструкция автомобильной дороги (подъездная дорога к п. Кукушка, ул. Центральная в п. Кукушка Ульяновского района Ульяновской области)
	- зона планируемых для размещения линейных объектов, подлежащих реконструкции в связи с изменением их местоположения
	низ насыпи; древка насыпи; кромка проезжей части;
	ось дороги с обозначением пикетов;
	кромка проезжей части;
	древка насыпи; низ насыпи;
	- направления движения транспорта

2023-73-163-ППиМТ.03					
Документация по планировке и межеванию территории: «Реконструкция автомобильной дороги (подъездная дорога к п. Кукушка, ул. Центральная в п. Кукушка Ульяновского района Ульяновской области)»					
Изм.	Кол. уч.	Лист	№ док.	Подп.	Дата
Разработал	Грязнов				04.23
Проверил	Лозовский				04.23
Н. контр.	И-чун				04.23
			Документация по планировке территории. Материалы по обоснованию проекта планировки территории. Графическая часть		
			Схема организации улично-дорожной сети и движения транспорта		
			М1:1000		
			000 «Эстакада»		
			Стадия		
			Лист		
			Листов		
			П		
			2		
			7		

Инв. №подл. Подл. и дата. Взам. инв. №

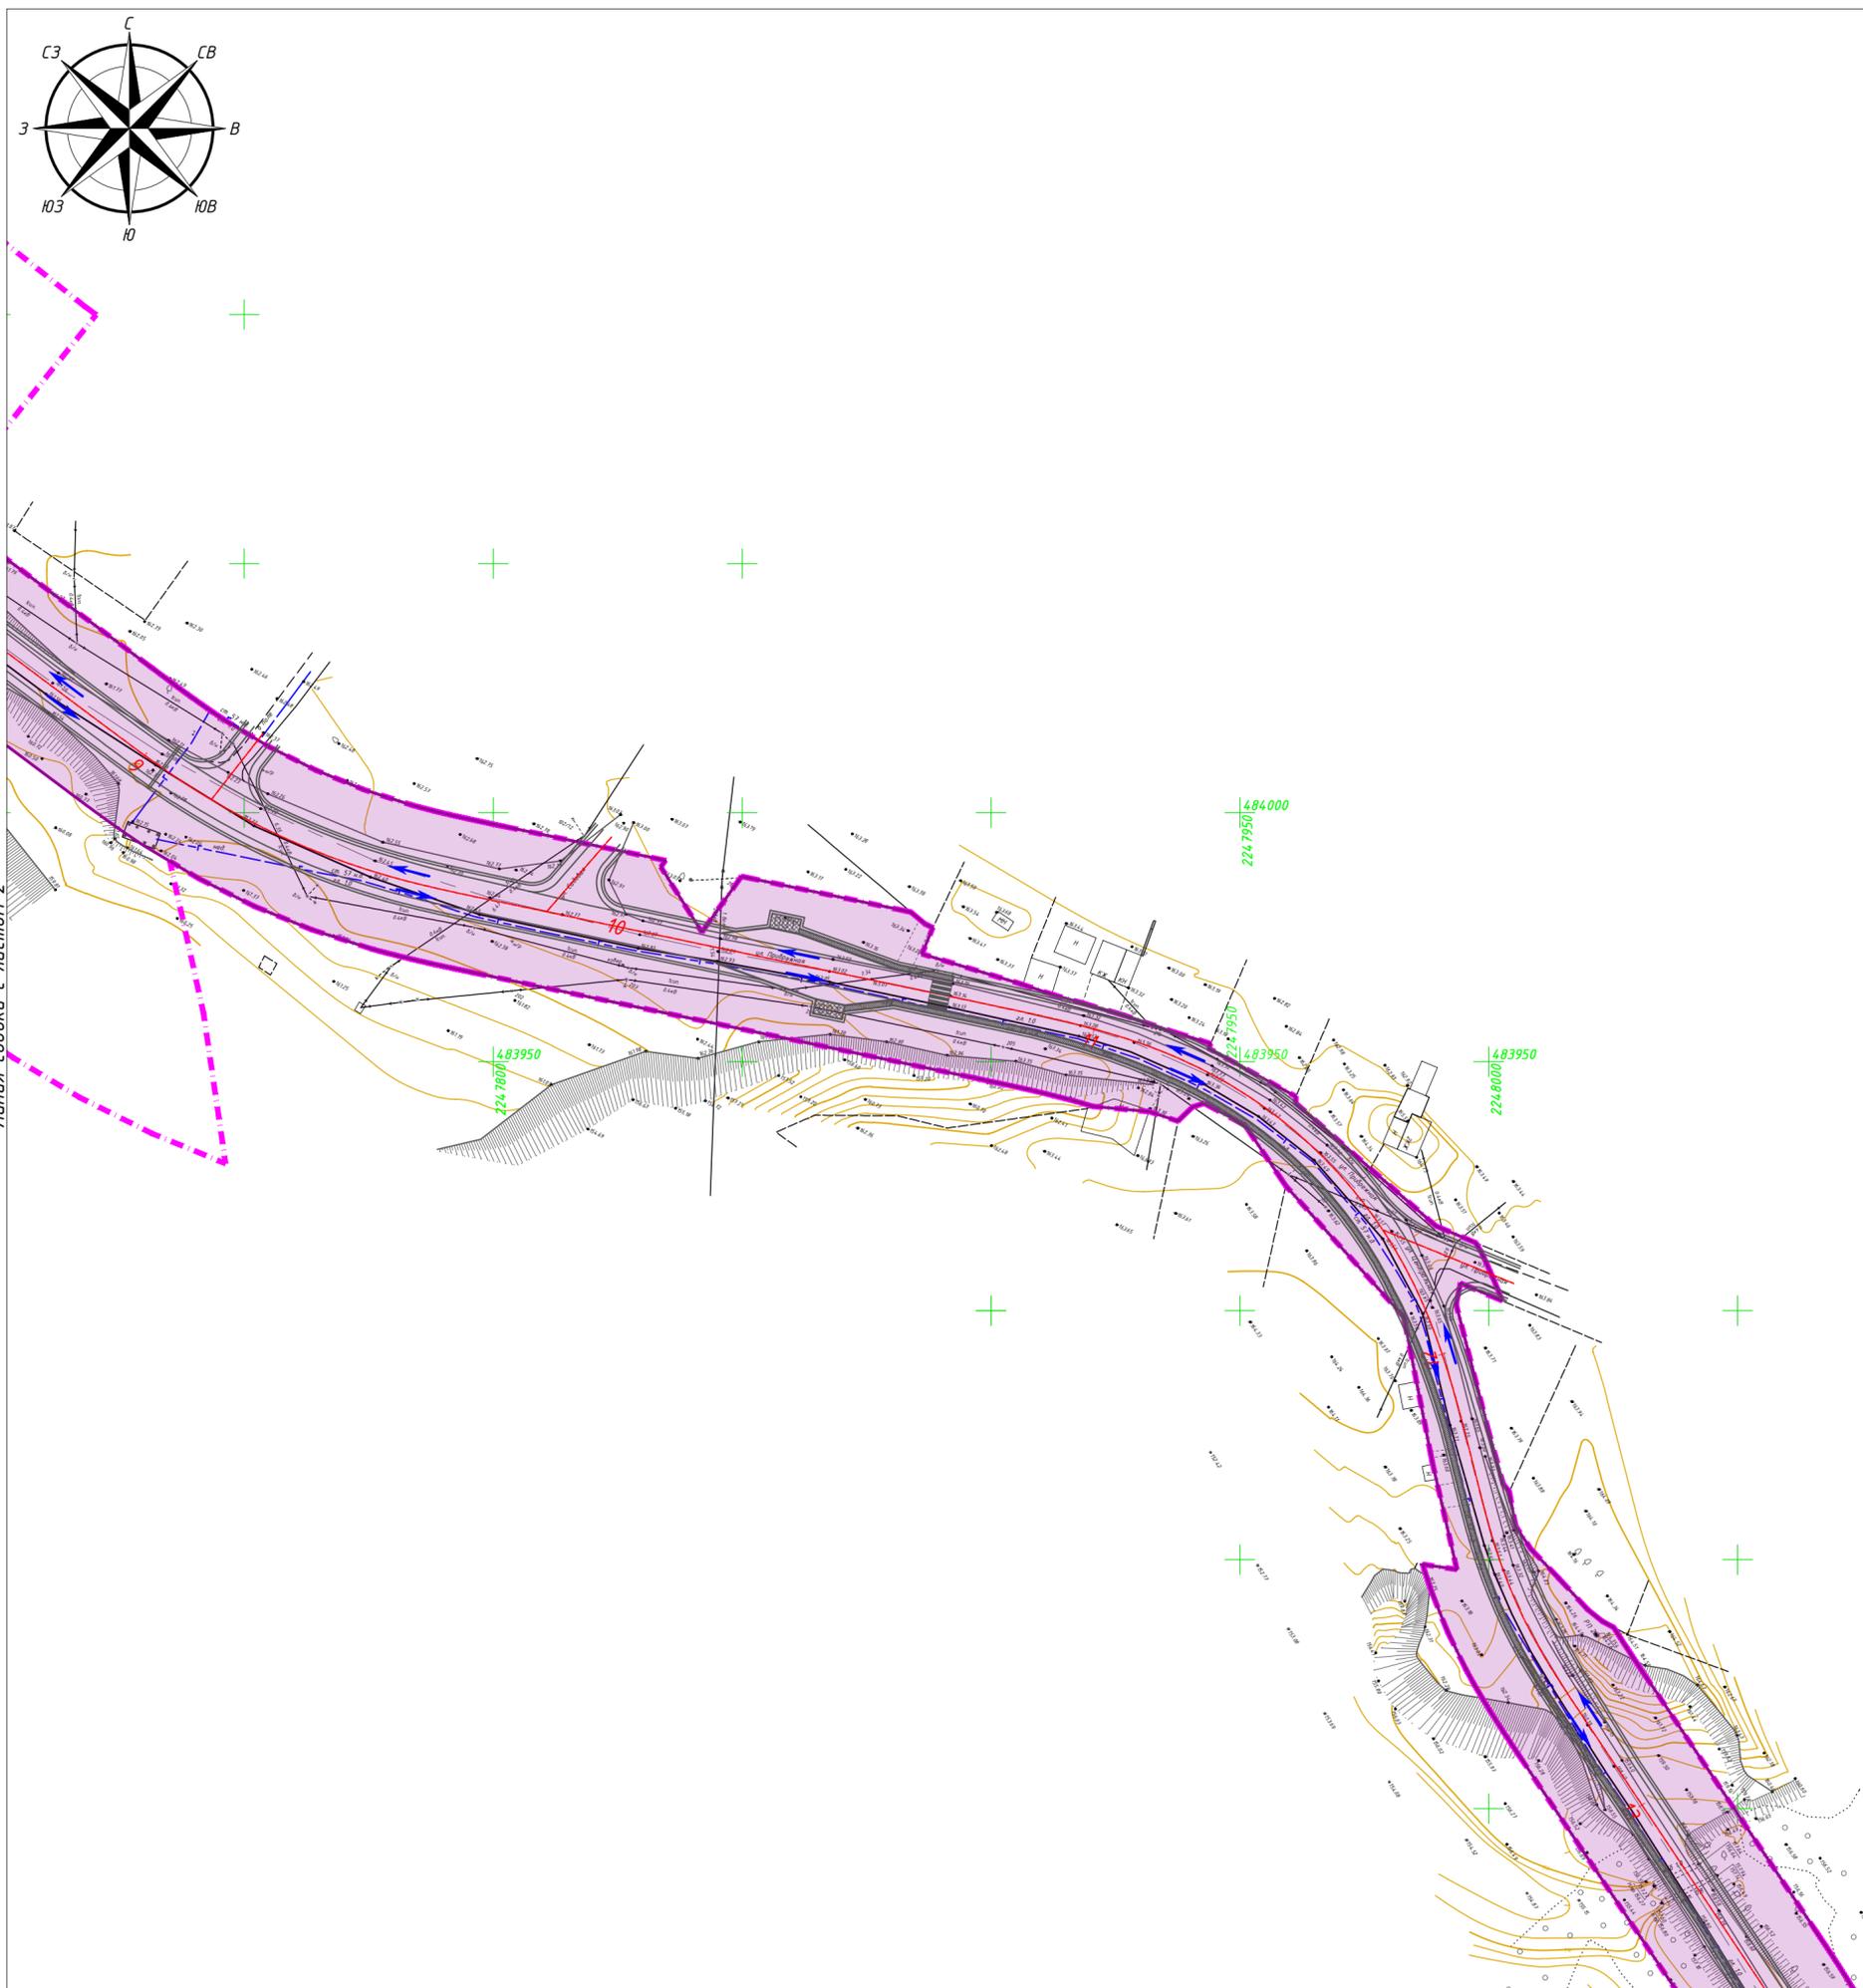

Линия сводки с листом 2

Линия сводки с листом 4


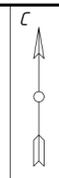


Схема сводки листов

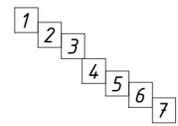





Примечания:
 В границах территории, в отношении которой осуществляется подготовка проекта планировки отсутствуют:
 - линии внутриквартальных проездов и проходов в границах территории общего пользования, границы зон действия публичных сервитутов;
 - остановочные пункты наземного общественного пассажирского транспорта, входы (выходы) подземного общественного пассажирского транспорта;
 - хозяйственные проезды и скотопрогоны, сооружения для перехода диких животных;
 - основные пути пешеходного движения, пешеходные переходы на одном и разных уровнях;
 - иные объекты транспортной инфраструктуры с учетом существующих и прогнозных потребностей в транспортном обеспечении территории, в том числе вдольтрассовые проезды.
 Схемы организации дорожного движения представлены в виде приложения к разделу. Поперечные профили автомобильных дорог, улично-дорожной сети в масштабе 1:100 - 1:200 добавлены в виде приложения к разделу.
 Категория планируемой автомобильной дороги - IV техническая категория.
 Вид покрытия проектируемой автомобильной дороги - щебеночно-песчаная смесь С2.

Условные обозначения

	- границы территории, в отношении которой осуществляется подготовка проекта планировки
	- зона планируемого размещения объекта местного значения Реконструкция автомобильной дороги (подъездная дорога к п. Кукушка, ул. Центральная в п. Кукушка Ульяновского района Ульяновской области)
	- зона планируемых для размещения линейных объектов, подлежащих реконструкции в связи с изменением их местоположения
	низ насыпи; бровка насыпи; кромка проезжей части;
	ось дороги с обозначением пикетов;
	кромка проезжей части; бровка насыпи; низ насыпи;
	- направления движения транспорта

2023-73-163-ППиМТ.03					
Документация по планировке и межеванию территории: «Реконструкция автомобильной дороги (подъездная дорога к п. Кукушка, ул. Центральная в п. Кукушка Ульяновского района Ульяновской области)»					
Изм.	Кол. уч.	Лист	№ док.	Подп.	Дата
Разработал	Грязнов				04.23
Проверил	Лозовский				04.23
Н. контр.	И-чун				04.23
			Документация по планировке территории. Материалы по обоснованию проекта планировки территории. Графическая часть		
			Схема организации улично-дорожной сети и движения транспорта		
			М1:1000		
			000 «Эстакада»		
			Стадия		
			Лист		
			Листов		
			П		
			3		
			7		

Инв. №подл. Подл. и дата. Взам. инв. №

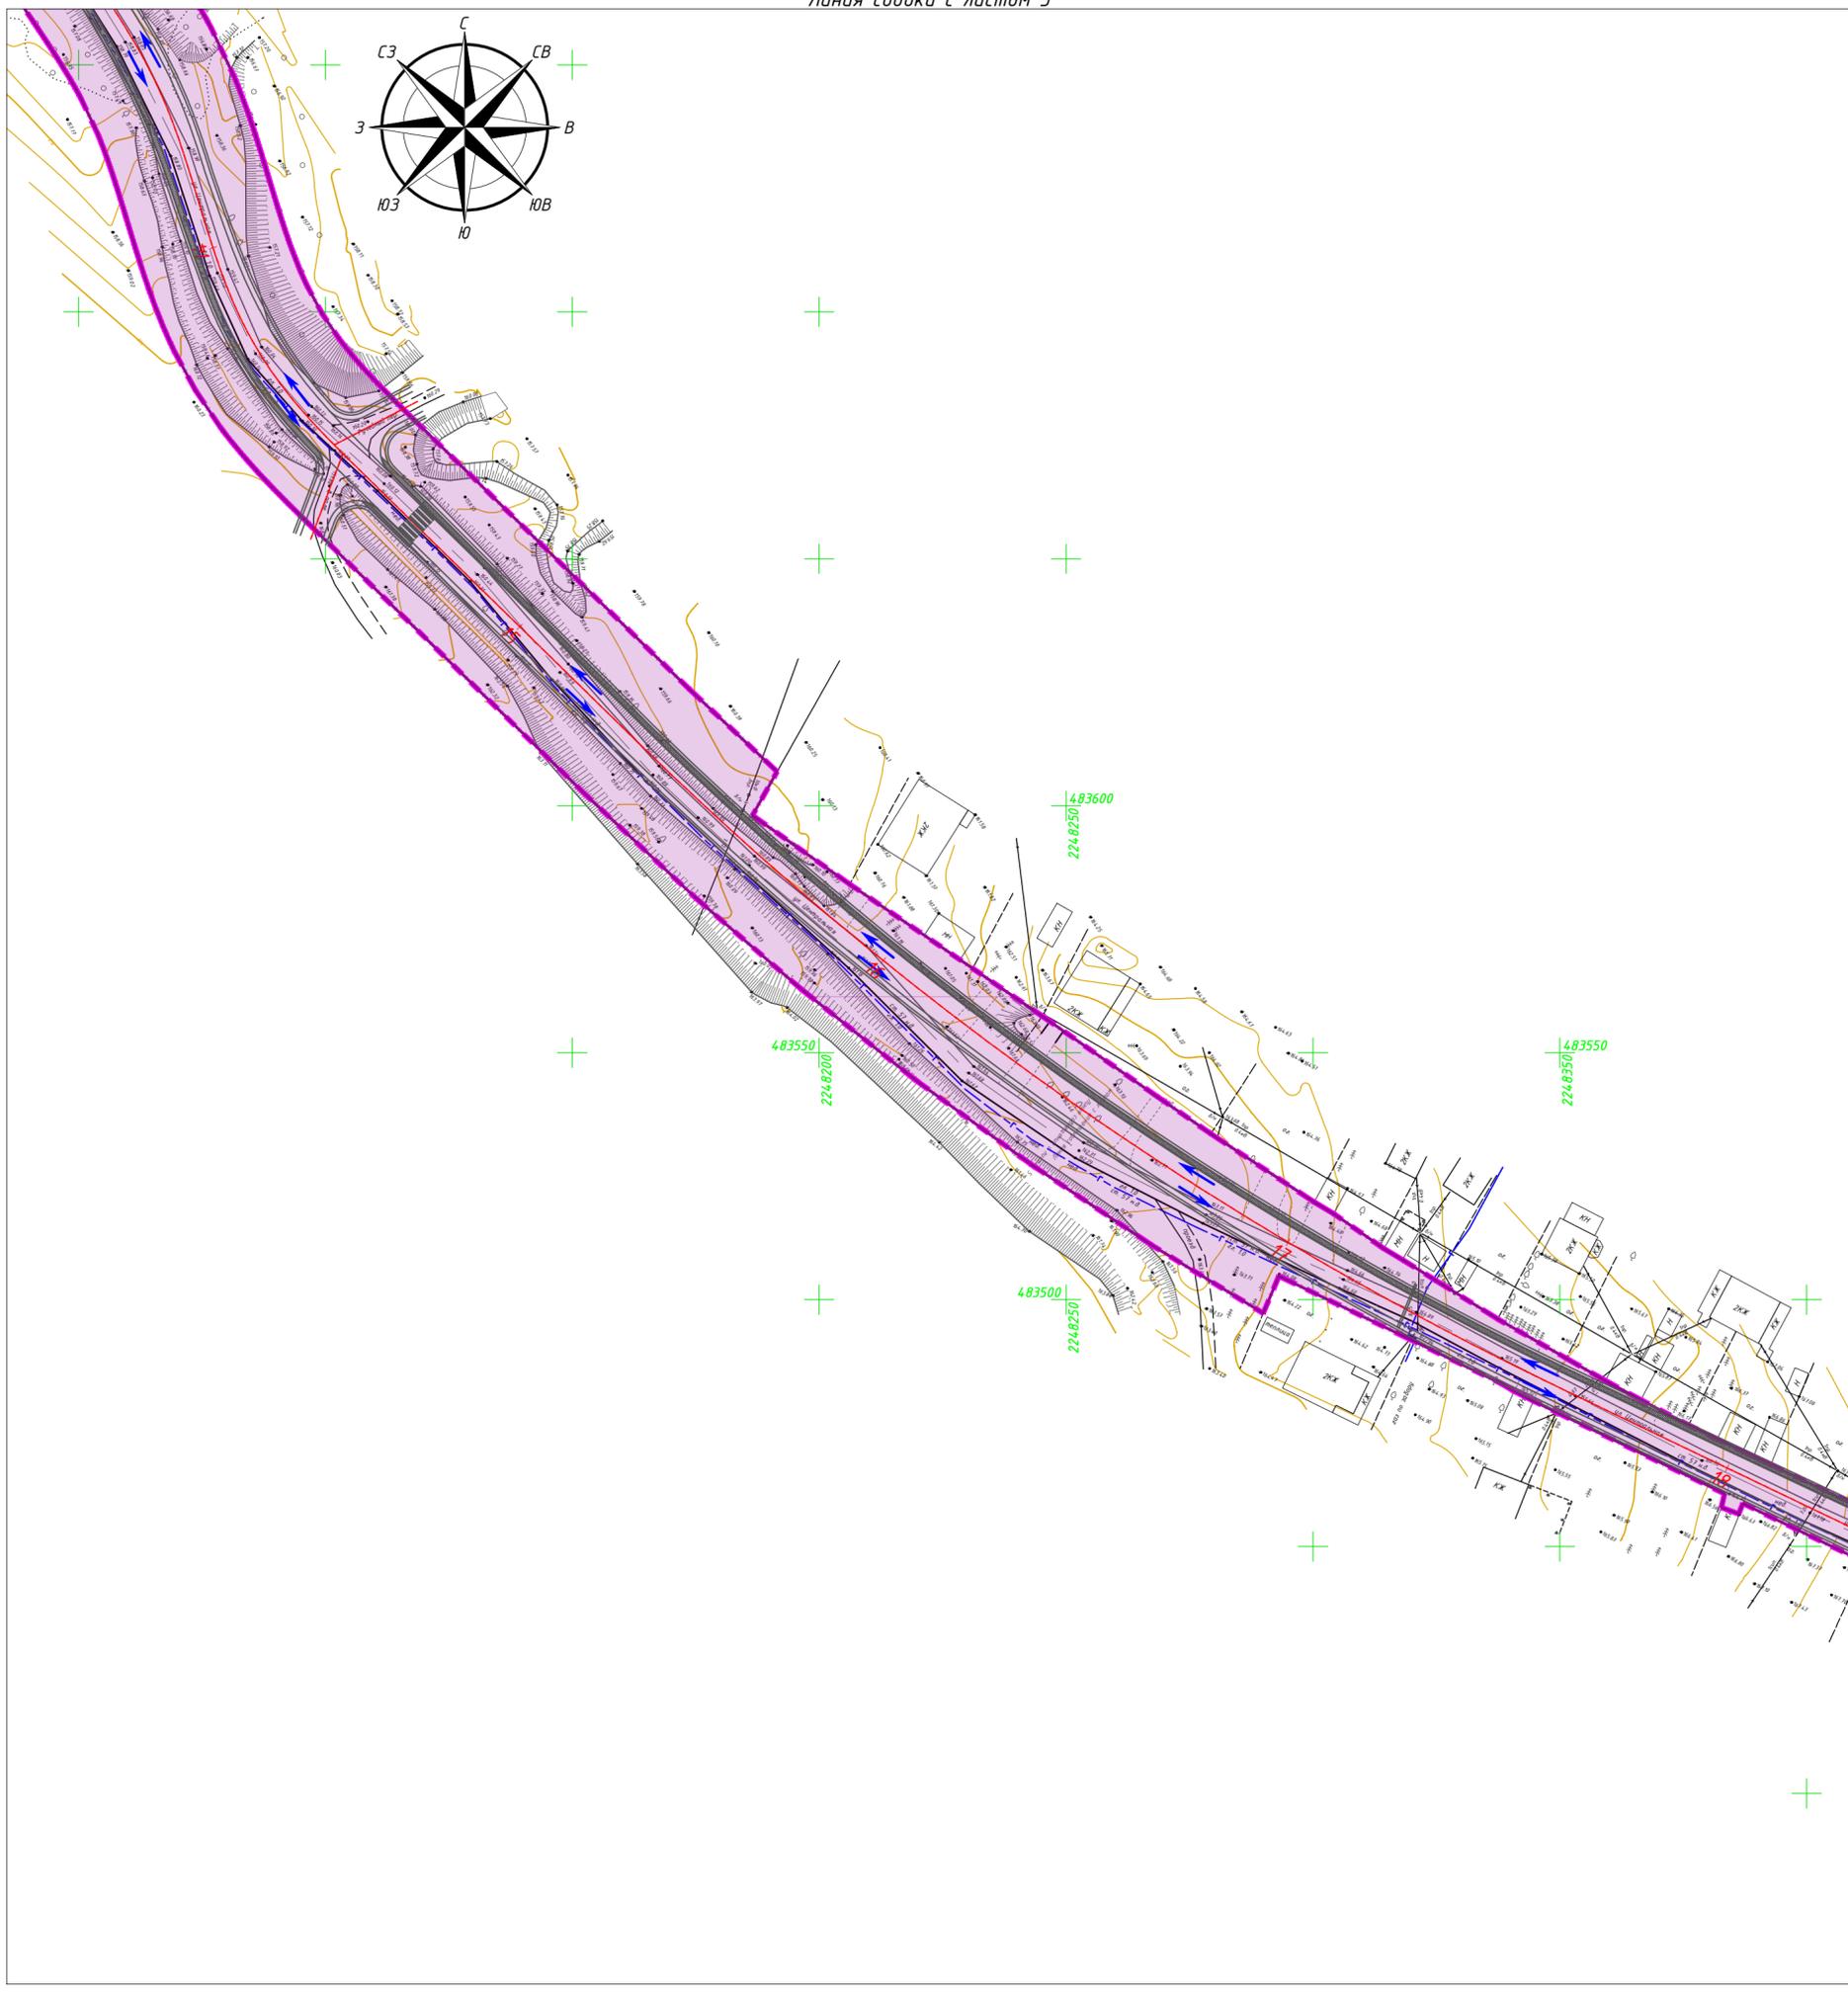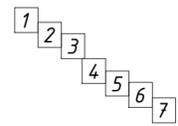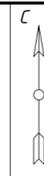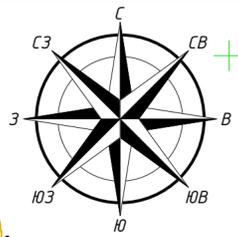

Линия сводки с листом 5

Примечания:
 В границах территории, в отношении которой осуществляется подготовка проекта планировки отсутствуют:
 - линии внутриквартальных проездов и проходов в границах территории общего пользования, границы зон действия публичных сервитутов;
 - остановочные пункты наземного общественного пассажирского транспорта, входы (выходы) подземного общественного пассажирского транспорта;
 - хозяйственные проезды и скотопрогоны, сооружения для перехода диких животных;
 - основные пути пешеходного движения, пешеходные переходы на одном и разных уровнях;
 - иные объекты транспортной инфраструктуры с учетом существующих и прогнозных потребностей в транспортном обеспечении территории, в том числе вдольтрассовые проезды.
 Схемы организации дорожного движения представлены в виде приложения к разделу. Поперечные профили автомобильных дорог, улично-дорожной сети в масштабе 1:100 - 1:200 добавлены в виде приложения к разделу.
 Категория планируемой автомобильной дороги - IV техническая категория.
 Вид покрытия проектируемой автомобильной дороги - щебеночно-песчаная смесь С2.

Условные обозначения

	- границы территории, в отношении которой осуществляется подготовка проекта планировки
	- зона планируемого размещения объекта местного значения Реконструкция автомобильной дороги (подъездная дорога к п. Кукушка, ул. Центральная в п. Кукушка Ульяновского района Ульяновской области)
	- зона планируемых для размещения линейных объектов, подлежащих реконструкции в связи с изменением их местоположения
	низ насыпи;
	бровка насыпи;
	кромка проезжей части;
	ось дороги с обозначением пикетов;
	кромка проезжей части;
	бровка насыпи;
	низ насыпи;
	- направления движения транспорта

2023-73-163-ППиМТ.03					
Документация по планировке и межеванию территории: «Реконструкция автомобильной дороги (подъездная дорога к п. Кукушка, ул. Центральная в п. Кукушка Ульяновского района Ульяновской области)»					
Изм.	Кол. уч.	Лист	№ док.	Подп.	Дата
Разработал	Грязнов				04.23
Проверил	Лозовский				04.23
Н. контр.	И-чун				04.23
				Стадия	Лист
				П	4
				Листов	7
				000 «Эстакада»	
Схема организации улично-дорожной сети и движения транспорта М1:1000					

Инв. №подл. Подл. и дата. Взам. инв. №



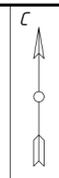


Схема сводки листов

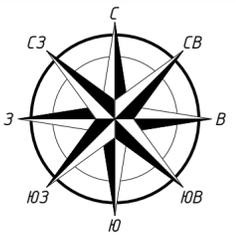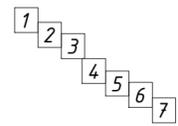

Линия сводки с листом 4

Линия сводки с листом 6

Примечания:
 В границах территории, в отношении которой осуществляется подготовка проекта планировки отсутствуют:
 - линии внутривартальных проездов и проходов в границах территории общего пользования, границы зон действия публичных сервитутов;
 - остановочные пункты наземного общественного пассажирского транспорта, входы (выходы) подземного общественного пассажирского транспорта;
 - хозяйственные проезды и скотопрогоны, сооружения для перехода диких животных;
 - основные пути пешеходного движения, пешеходные переходы на одном и разных уровнях;
 - иные объекты транспортной инфраструктуры с учетом существующих и прогнозных потребностей в транспортном обеспечении территории, в том числе вдольтрассовые проезды.
 Схемы организации дорожного движения представлены в виде приложения к разделу.
 Поперечные профили автомобильных дорог, улично-дорожной сети в масштабе 1:100 - 1:200 добавлены в виде приложения к разделу.
 Категория планируемой автомобильной дороги - IV техническая категория.
 Вид покрытия проектируемой автомобильной дороги - щебеночно-песчаная смесь С2.

Условные обозначения

	- границы территории, в отношении которой осуществляется подготовка проекта планировки
	- зона планируемого размещения объекта местного значения Реконструкция автомобильной дороги (подъездная дорога к п. Кукушка, ул. Центральная в п. Кукушка Ульяновского района Ульяновской области)
	- зона планируемых для размещения линейных объектов, подлежащих реконструкции в связи с изменением их местоположения
	низ насыпи;
	бровка насыпи;
	кромка проезжей части;
	ось дороги с обозначением пикетов;
	кромка проезжей части;
	бровка насыпи;
	низ насыпи;
	- направления движения транспорта

2023-73-163-ППиМТ.03					
Документация по планировке и межеванию территории: «Реконструкция автомобильной дороги (подъездная дорога к п. Кукушка, ул. Центральная в п. Кукушка Ульяновского района Ульяновской области)»					
Изм.	Кол. уч.	Лист	№ док.	Подп.	Дата
Разработал	Грязнов				04.23
Проверил	Лозовский				04.23
Н. контр.	И-чун				04.23
				Стадия	Лист
				П	5
				Листов	7
				000 «Эстакада»	
Схема организации улично-дорожной сети и движения транспорта М1:1000					

Инв. №подл. Подл. и дата Взам. инв. №



Линия сводки с листом 5

Линия сводки с листом 7



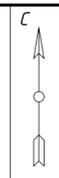


Схема сводки листов

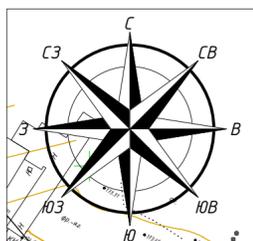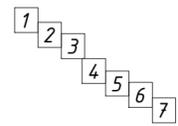

Примечания:
 В границах территории, в отношении которой осуществляется подготовка проекта планировки отсутствуют:
 - линии внутриквартальных проездов и проходов в границах территории общего пользования, границы зон действия публичных сервитутов;
 - остановочные пункты наземного общественного пассажирского транспорта, входы (выходы) подземного общественного пассажирского транспорта;
 - хозяйственные проезды и скотопрогоны, сооружения для перехода диких животных;
 - основные пути пешеходного движения, пешеходные переходы на одном и разных уровнях;
 - иные объекты транспортной инфраструктуры с учетом существующих и прогнозных потребностей в транспортном обеспечении территории, в том числе вдольтрассовые проезды.
 Схемы организации дорожного движения представлены в виде приложения к разделу.
 Поперечные профили автомобильных дорог, улично-дорожной сети в масштабе 1:100 - 1:200 добавлены в виде приложения к разделу.
 Категория планируемой автомобильной дороги - IV техническая категория.
 Вид покрытия проектируемой автомобильной дороги - щебеночно-песчаная смесь С2.

Условные обозначения

	- границы территории, в отношении которой осуществляется подготовка проекта планировки
	- зона планируемого размещения объекта местного значения Реконструкция автомобильной дороги (подъездная дорога к п. Кукушка, ул. Центральная в п. Кукушка Ульяновского района Ульяновской области)
	- зона планируемых для размещения линейных объектов, подлежащих реконструкции в связи с изменением их местоположения
	низ насыпи;
	бровка насыпи;
	кромка проезжей части;
	ось дороги с обозначением пикетов;
	кромка проезжей части;
	бровка насыпи;
	низ насыпи;
	- направления движения транспорта

2023-73-163-ППиМТ.03					
Документация по планировке и межеванию территории: «Реконструкция автомобильной дороги (подъездная дорога к п. Кукушка, ул. Центральная в п. Кукушка Ульяновского района Ульяновской области)»					
Изм.	Кол. уч.	Лист	№ док.	Подп.	Дата
Разработал	Грязнов				04.23
Проверил	Лозовский				04.23
Н. контр.	И-чун				04.23
			Документация по планировке территории. Материалы по обоснованию проекта планировки территории. Графическая часть		
			Схема организации улично-дорожной сети и движения транспорта		
			М1:1000		
			000 «Эстакада»		
			Стадия		
			Лист		
			Листов		
			П		
			6		
			7		

Инв. №подл. Подп. и дата. Взам. инв. №



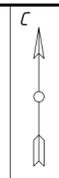


Схема сводки листов

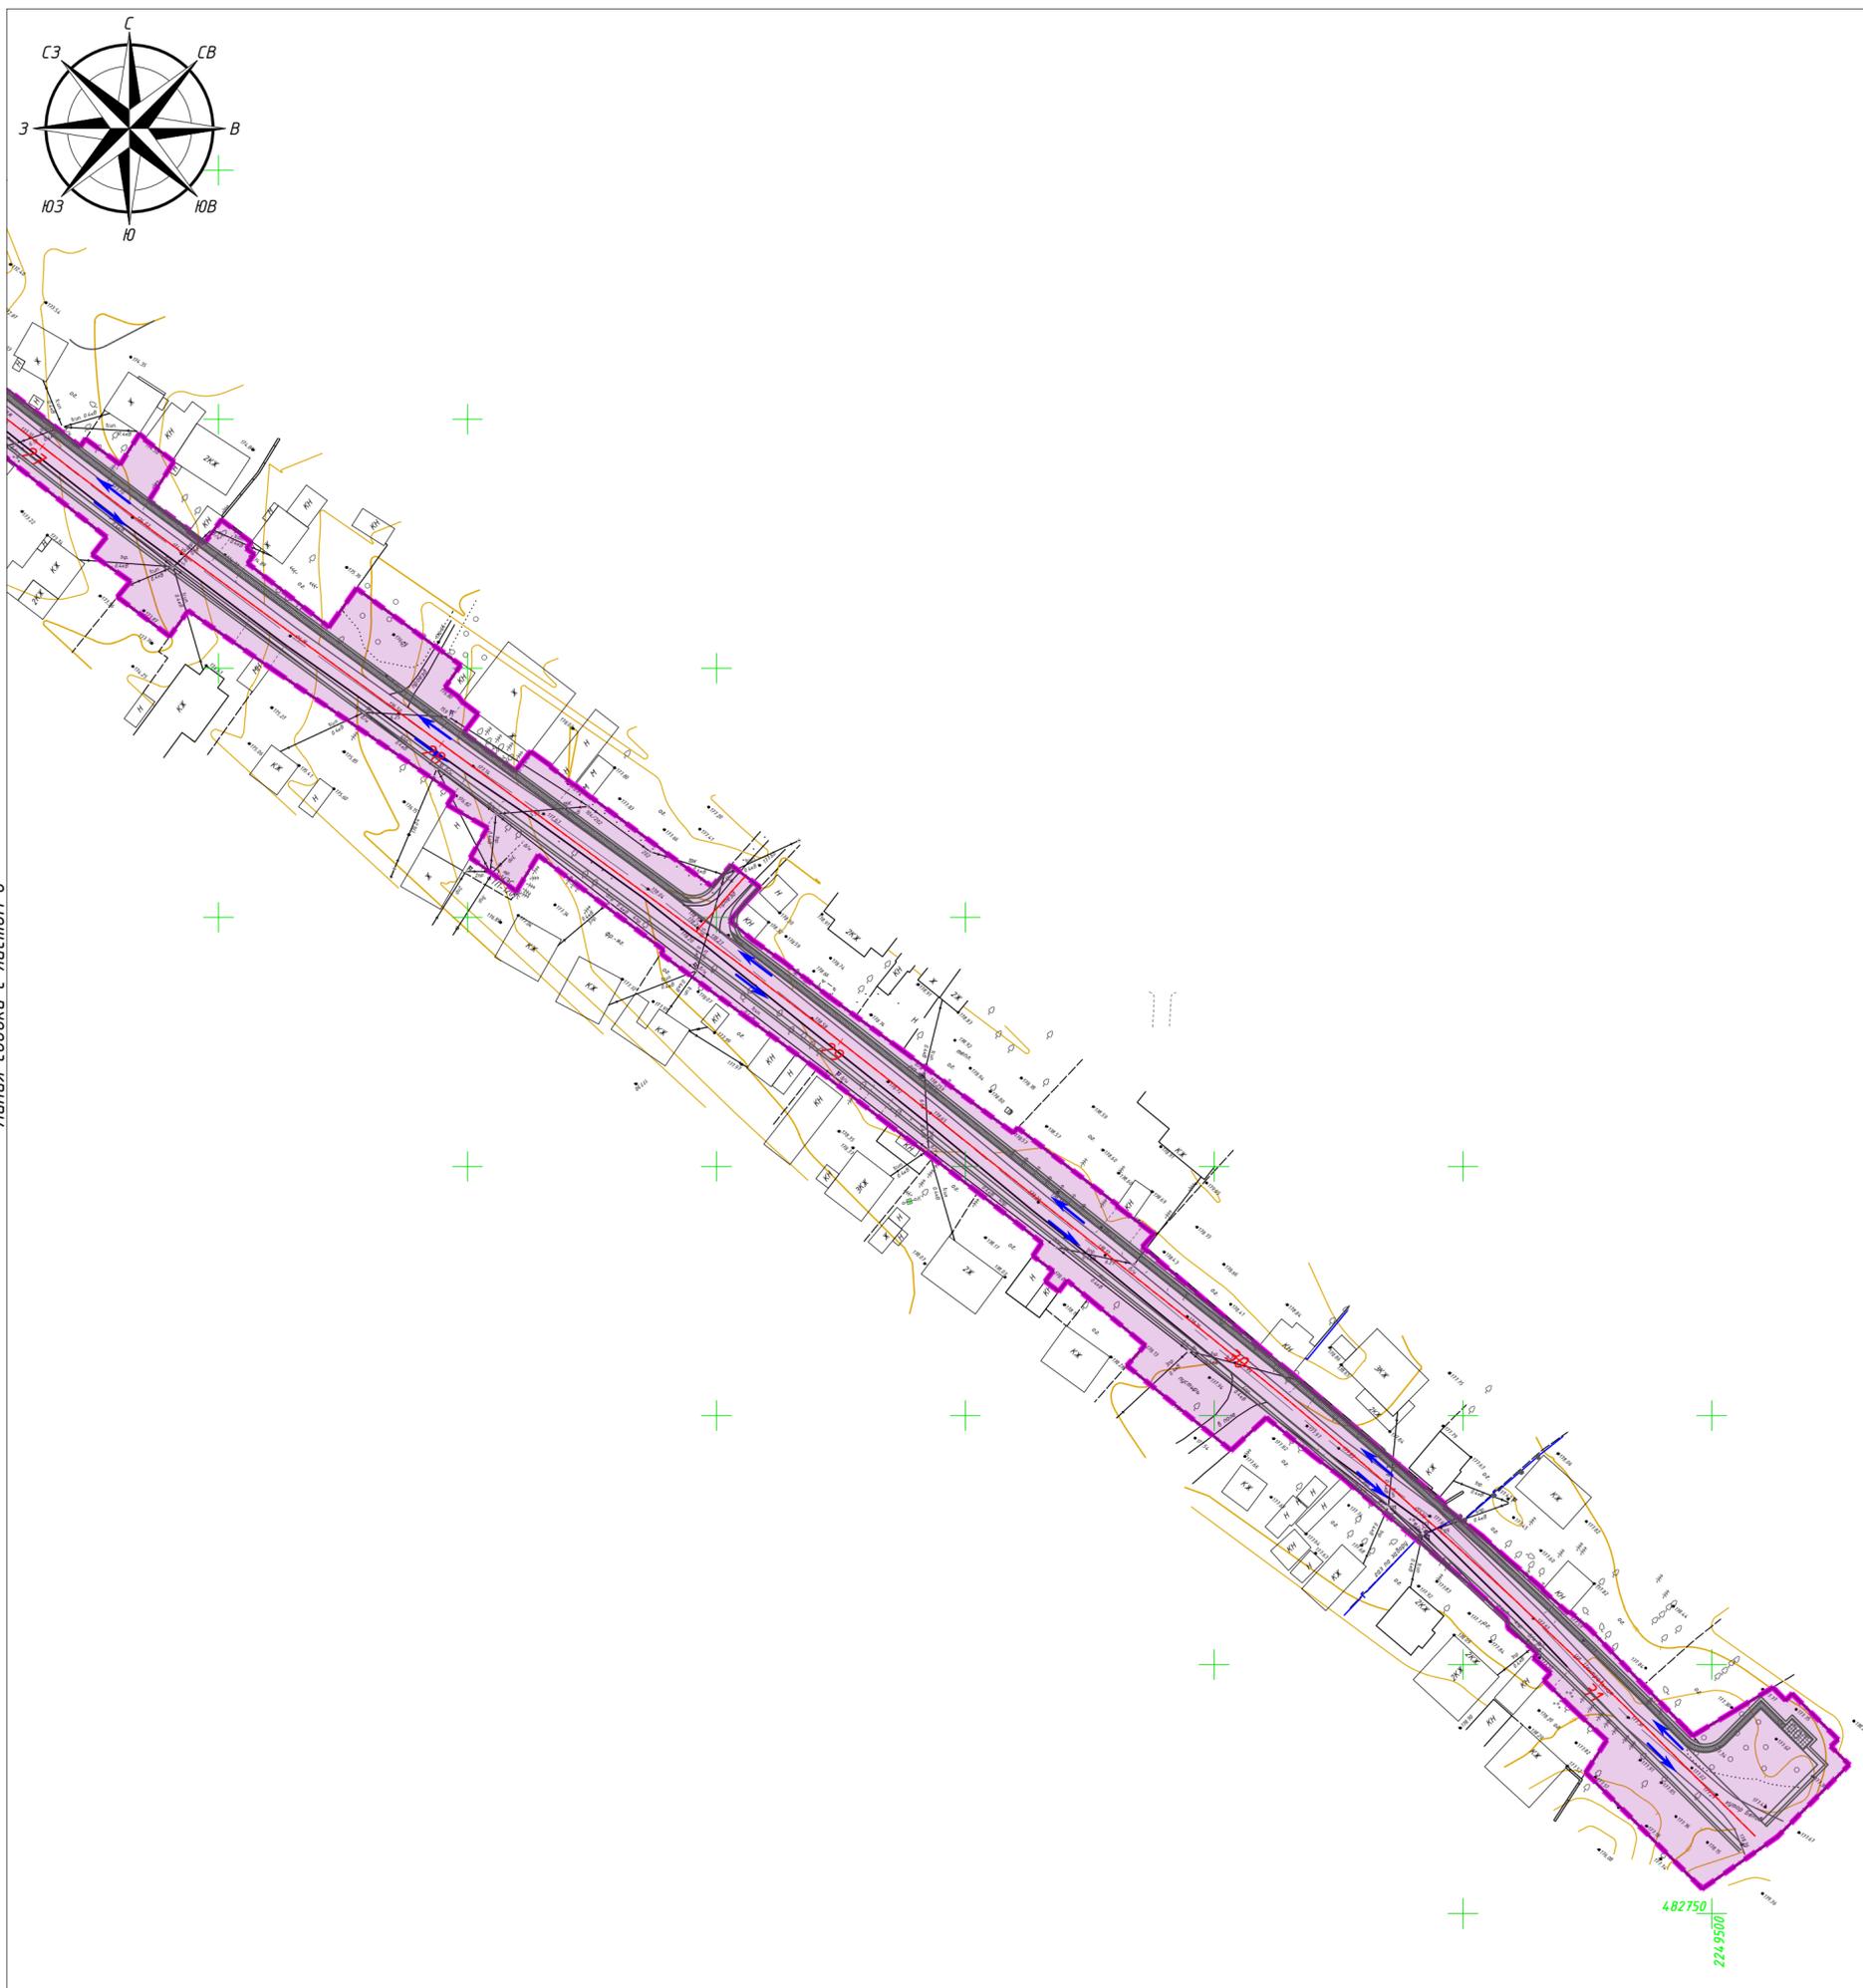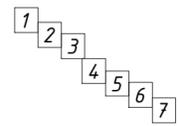

Линия сводки с листом 6


Примечания:
 В границах территории, в отношении которой осуществляется подготовка проекта планировки отсутствуют:
 - линии внутриквартальных проездов и проходов в границах территории общего пользования, границы зон действия публичных сервитутов;
 - остановочные пункты наземного общественного пассажирского транспорта, входы (выходы) подземного общественного пассажирского транспорта;
 - хозяйственные проезды и скотопрогоны, сооружения для перехода диких животных;
 - основные пути пешеходного движения, пешеходные переходы на одном и разных уровнях;
 - иные объекты транспортной инфраструктуры с учетом существующих и прогнозных потребностей в транспортном обеспечении территории, в том числе вдольтрассовые проезды.
 Схемы организации дорожного движения представлены в виде приложения к разделу.
 Поперечные профили автомобильных дорог, улично-дорожной сети в масштабе 1:100 - 1:200 добавлены в виде приложения к разделу.
 Категория планируемой автомобильной дороги - IV техническая категория.
 Вид покрытия проектируемой автомобильной дороги - щебеночно-песчаная смесь С2.

Условные обозначения

	- границы территории, в отношении которой осуществляется подготовка проекта планировки
	- зона планируемого размещения объекта местного значения Реконструкция автомобильной дороги (подъездная дорога к п. Кукушка, ул. Центральная в п. Кукушка Ульяновского района Ульяновской области)
	- зона планируемых для размещения линейных объектов, подлежащих реконструкции в связи с изменением их местоположения
	низ насыпи;
	бровка насыпи;
	кромка проезжей части;
	ось дороги с обозначением пикетов;
	кромка проезжей части;
	бровка насыпи;
	низ насыпи;
	- направления движения транспорта

2023-73-163-ППиМТ.03					
Документация по планировке и межеванию территории: «Реконструкция автомобильной дороги (подъездная дорога к п. Кукушка, ул. Центральная в п. Кукушка Ульяновского района Ульяновской области)»					
Изм.	Кол. уч.	Лист	№ док.	Подп.	Дата
Разработал	Грязнов				04.23
Проверил	Лозовский				04.23
Н. контр.	И-чун				04.23
				Стадия	Лист
				П	7
				Листов	7
				000 «Эстакада»	
Схема организации улично-дорожной сети и движения транспорта М1:1000					

Инв. №подл. Подл. и дата Взам. инв. №

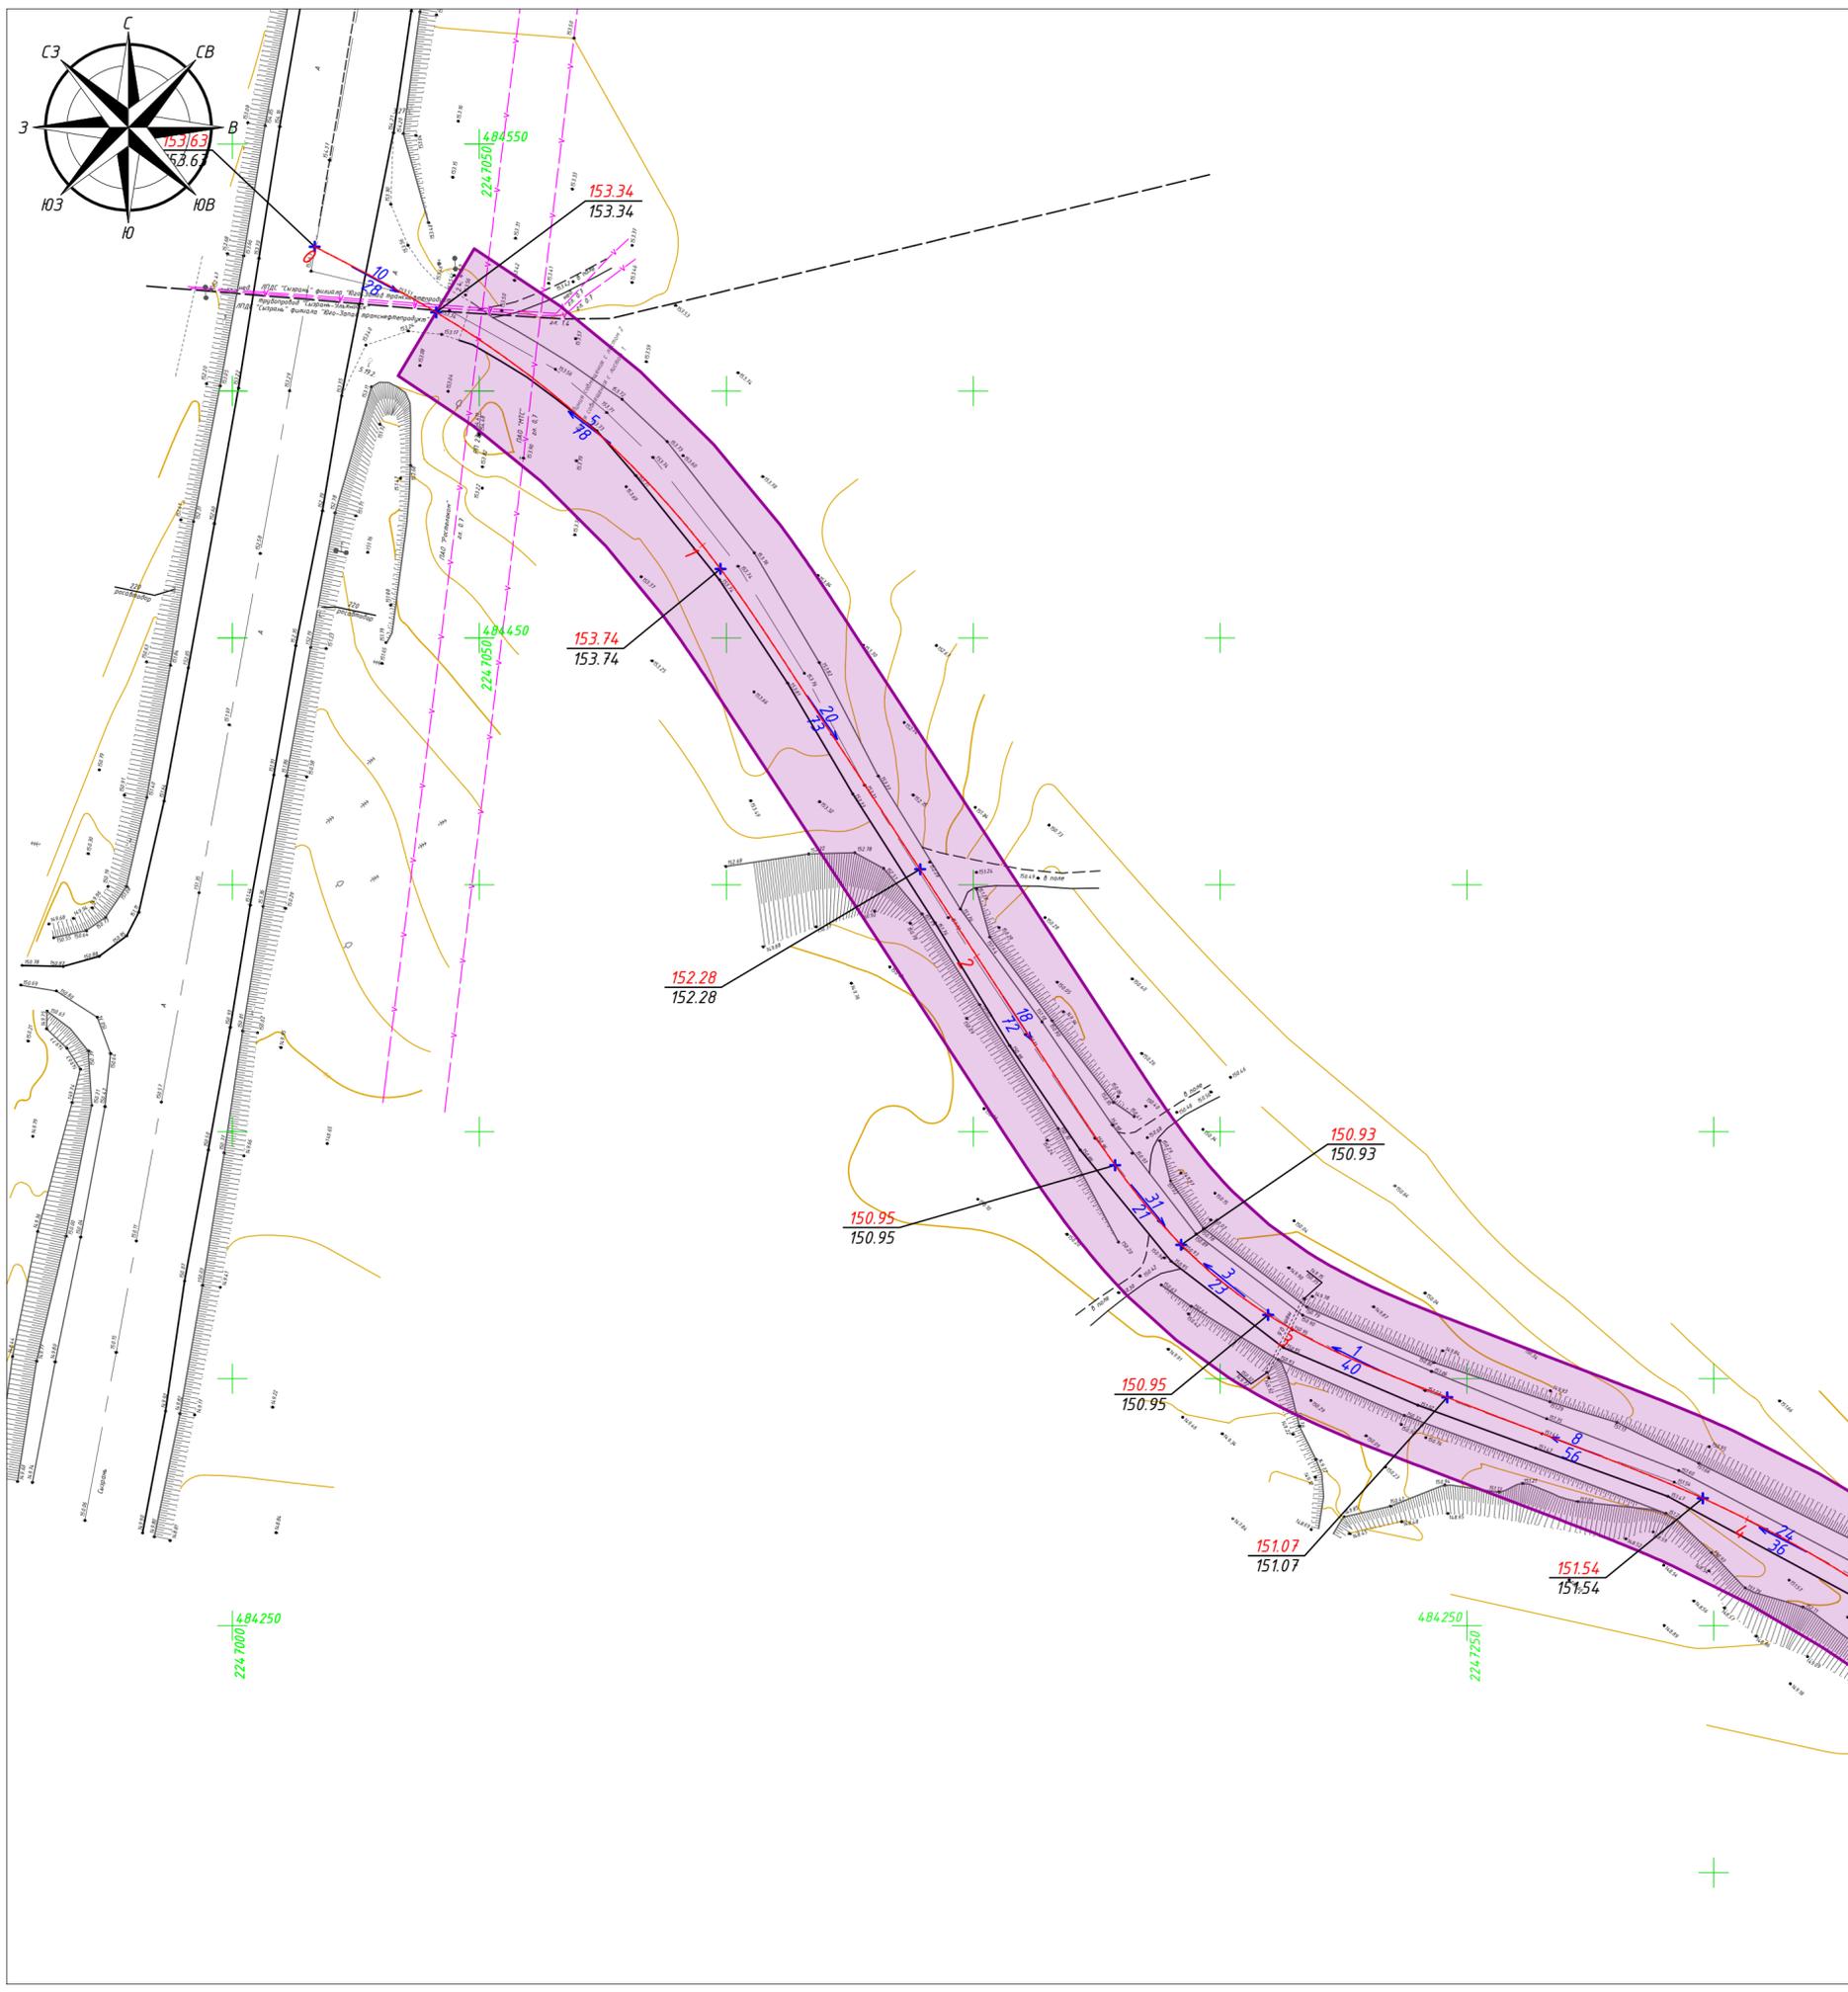

Линия сводки с листом 2




Примечания:
 В границах территории, в отношении которой осуществляется подготовка проекта планировки отсутствуют:
 - линии внутриквартальных проездов и проходов в границах территории общего пользования, границы зон действия публичных сервитутов;
 - остановочные пункты наземного общественного пассажирского транспорта, входы (выходы) подземного общественного пассажирского транспорта;
 - хозяйственные проезды и скотопрогоны, сооружения для перехода диких животных;
 - основные пути пешеходного движения, пешеходные переходы на одном и разных уровнях;
 - направления движения наземного общественного пассажирского транспорта;
 - иные объекты транспортной инфраструктуры с учетом существующих и прогнозируемых потребностей в транспортном обеспечении территории, в том числе вдольтрассовые проезды.

Условные обозначения

	- зона планируемого размещения объекта местного значения
	- зона планируемых для размещения линейных объектов, подлежащих реконструкции в связи с изменением их местоположения
	- горизонтали, отображающие проектный рельеф в виде параллельных линий
	- существующие и директивные (проектные) отметки поверхности по оси трассы
	- проектные продольные уклоны/расстояние между точками
	низ насыпи;
	бровка насыпи;
	кромка проезжей части;
	ось дороги с обозначением пикетов;
	кромка проезжей части;
	бровка насыпи;
	низ насыпи;

2023-73-163-ППиМТ.03					
Документация по планировке и межеванию территории: «Реконструкция автомобильной дороги (подъездная дорога к п. Кукушка, ул. Центральная в п. Кукушка Ульяновского района Ульяновской области)»					
Изм.	Кол. уч.	Лист	№ док.	Подп.	Дата
Разработал	Грязнов				04.23
Проверил	Лозовский				04.23
Н. контр.	И-чун				04.23
				Стадия	Лист
				П	1
				Листов	7
				000 «Эстакада»	
М1:1000					

Инв. №подл. Подп. и дата. Взам-инв. №

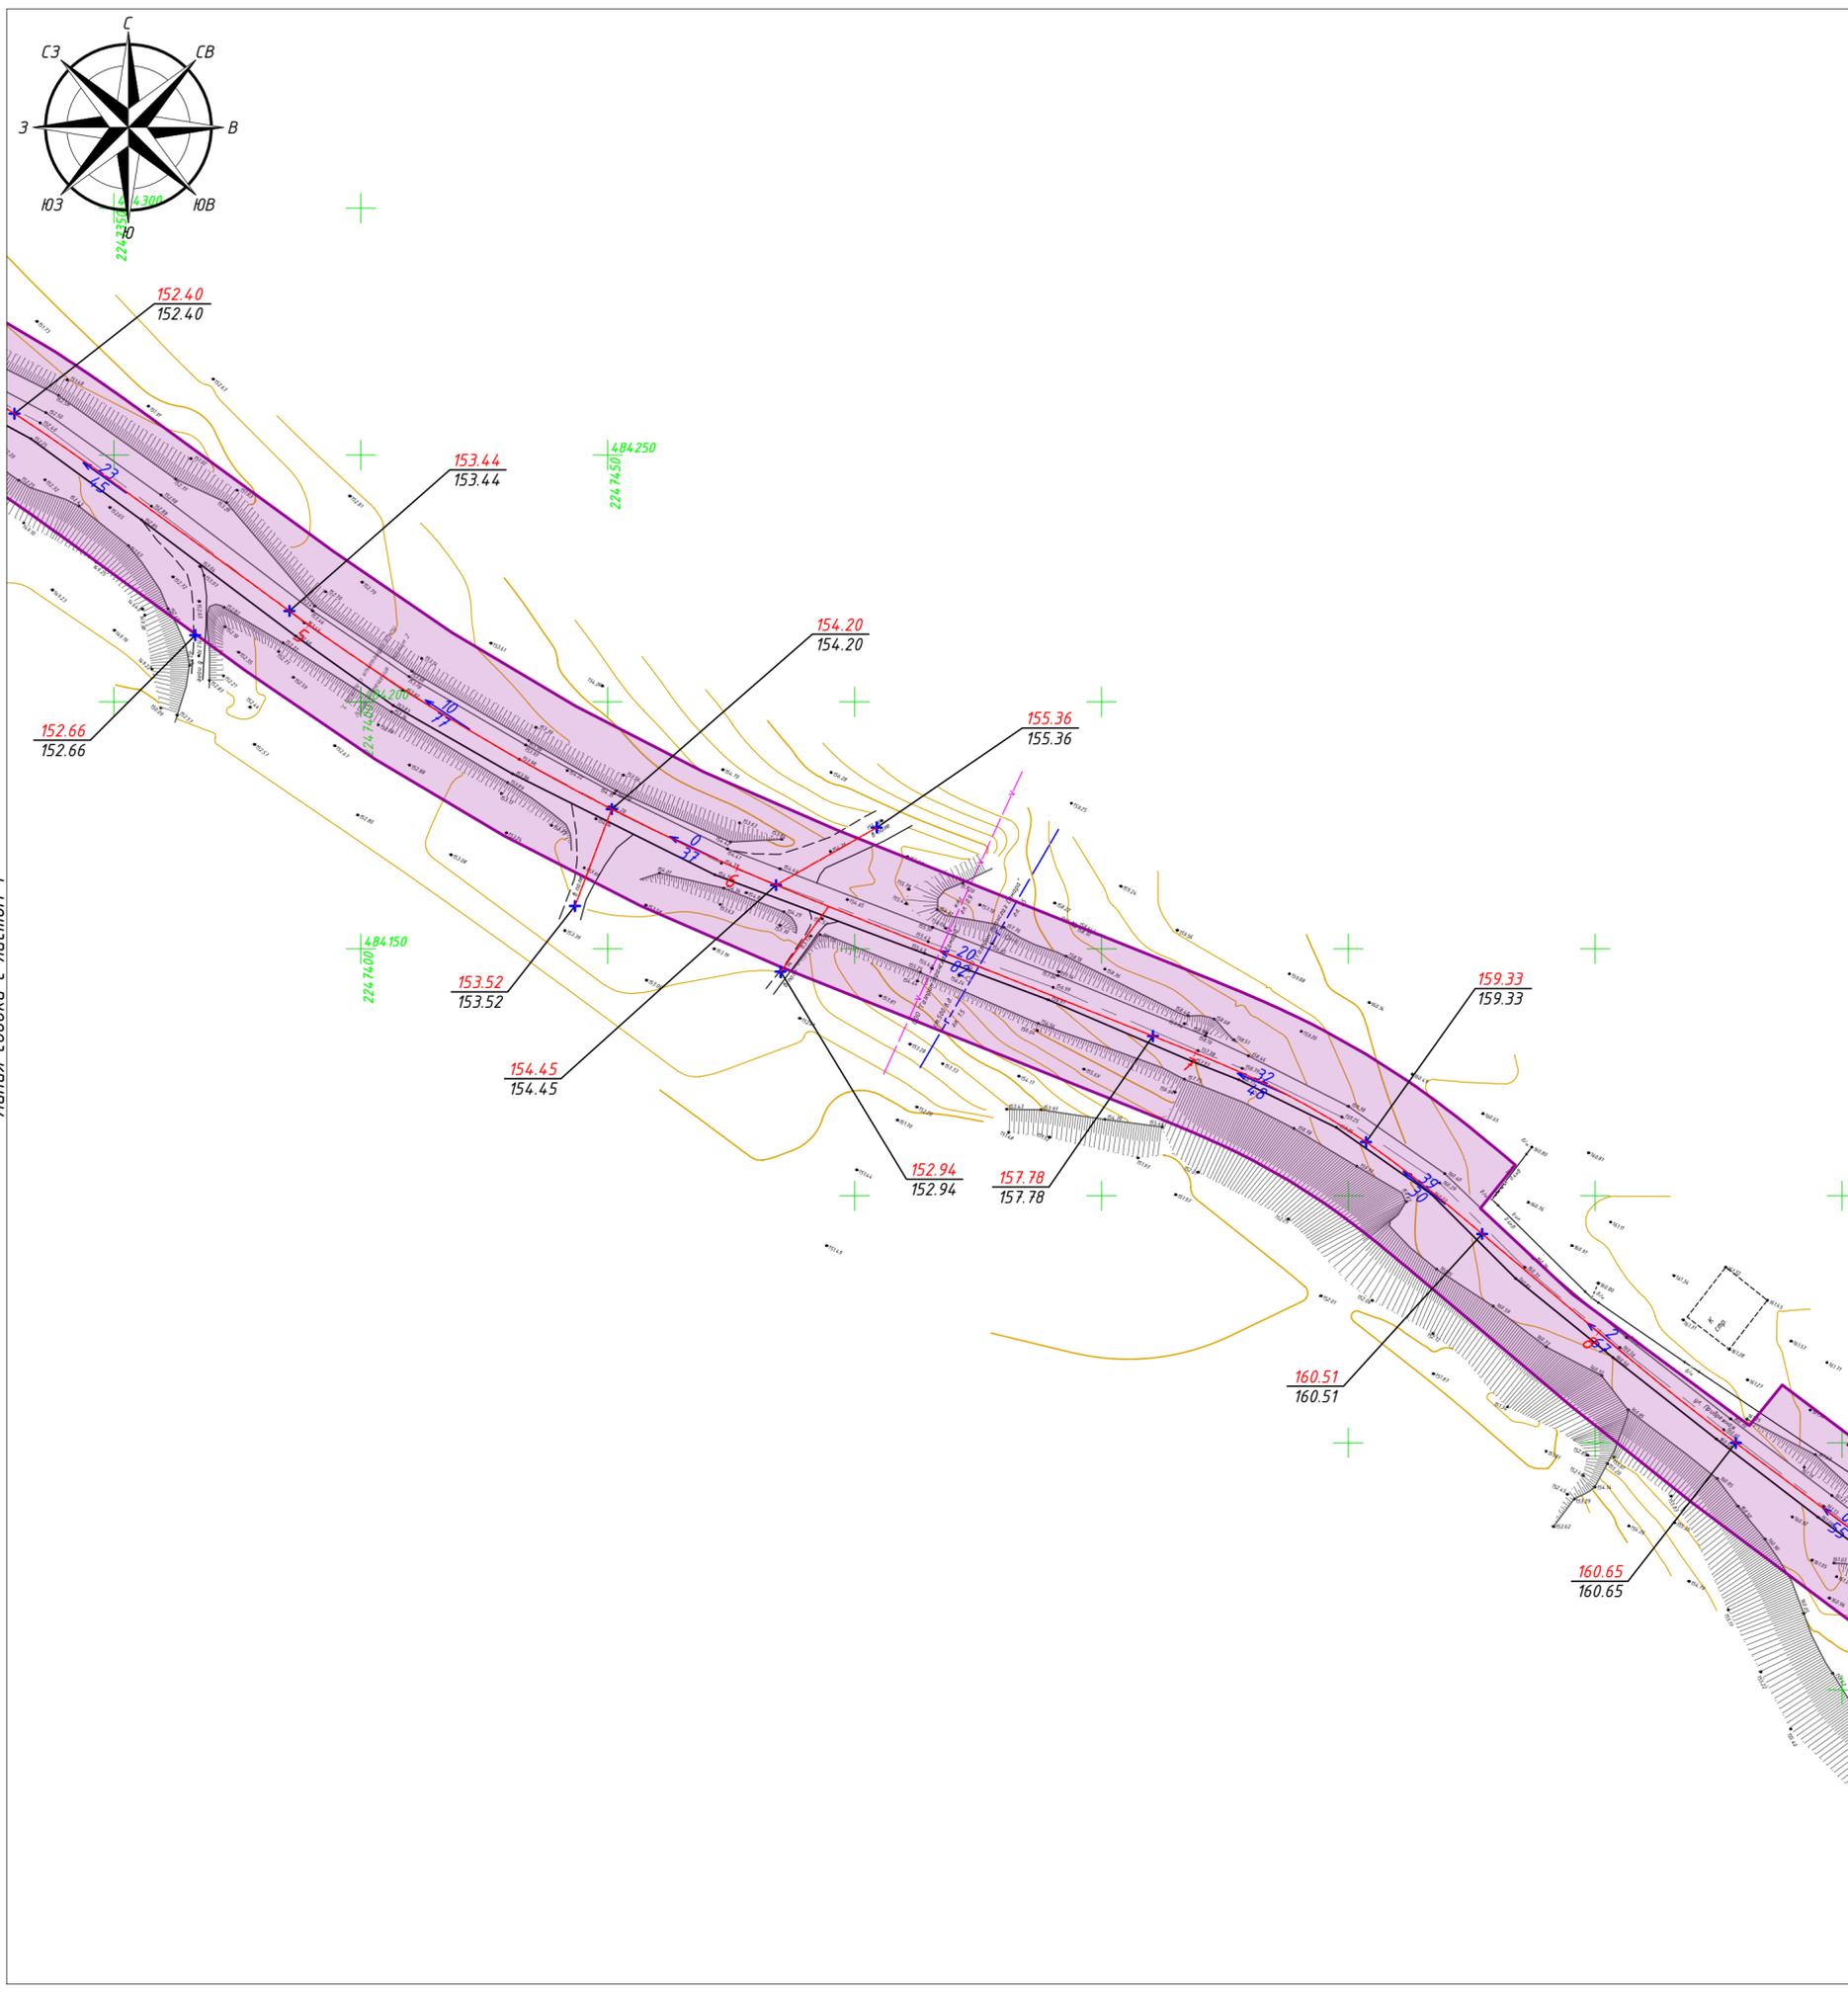

Линия сводки с листом 1

Линия сводки с листом 3

Схема сводки листов

Примечания:
 В границах территории, в отношении которой осуществляется подготовка проекта планировки отсутствуют:
 - линии внутриквартальных проездов и проходов в границах территории общего пользования, границы зон действия публичных сервитутов;
 - остановочные пункты наземного общественного пассажирского транспорта, входы (выходы) подземного общественного пассажирского транспорта;
 - хозяйственные проезды и скотопрогоны, сооружения для перехода диких животных;
 - основные пути пешеходного движения, пешеходные переходы на одном и разных уровнях;
 - направления движения наземного общественного пассажирского транспорта;
 - иные объекты транспортной инфраструктуры с учетом существующих и прогнозируемых потребностей в транспортном обеспечении территории, в том числе вдольтрассовые проезды.

Условные обозначения

	- зона планируемого размещения объекта местного значения
	- зона планируемых для размещения линейных объектов, подлежащих реконструкции в связи с изменением их местоположения
	- горизонтали, отображающие проектный рельеф в виде параллельных линий
	- существующие и директивные (проектные) отметки поверхности по оси трассы
	- проектные продольные уклоны/расстояние между точками
	низ насыпи;
	бровка насыпи;
	кромка проезжей части;
	ось дороги с обозначением пикетов;
	кромка проезжей части;
	бровка насыпи;
	низ насыпи.

2023-73-163-ППиМТ.03					
Документация по планировке и межеванию территории: «Реконструкция автомобильной дороги (подъездная дорога к п. Кукушка, ул. Центральная в п. Кукушка Ульяновского района Ульяновской области)»					
Изм.	Кол. уч.	Лист	№ док.	Подп.	Дата
Разработал	Грязнов				04.23
Проверил	Лозовский				04.23
Н. контр.	И-чун				04.23
			Документация по планировке территории. Материалы по обоснованию проекта планировки территории. Графическая часть		
			Схема вертикальной планировки территории, инженерной подготовки и инженерной защиты территории		
			М1:1000		
		Стадия	Лист	Листов	
		П	2	7	
ООО «Эстакада»					

Инв. №подл. Подл. и дата. Взам. инв. №




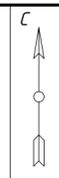


Схема сводки листов

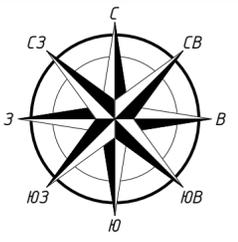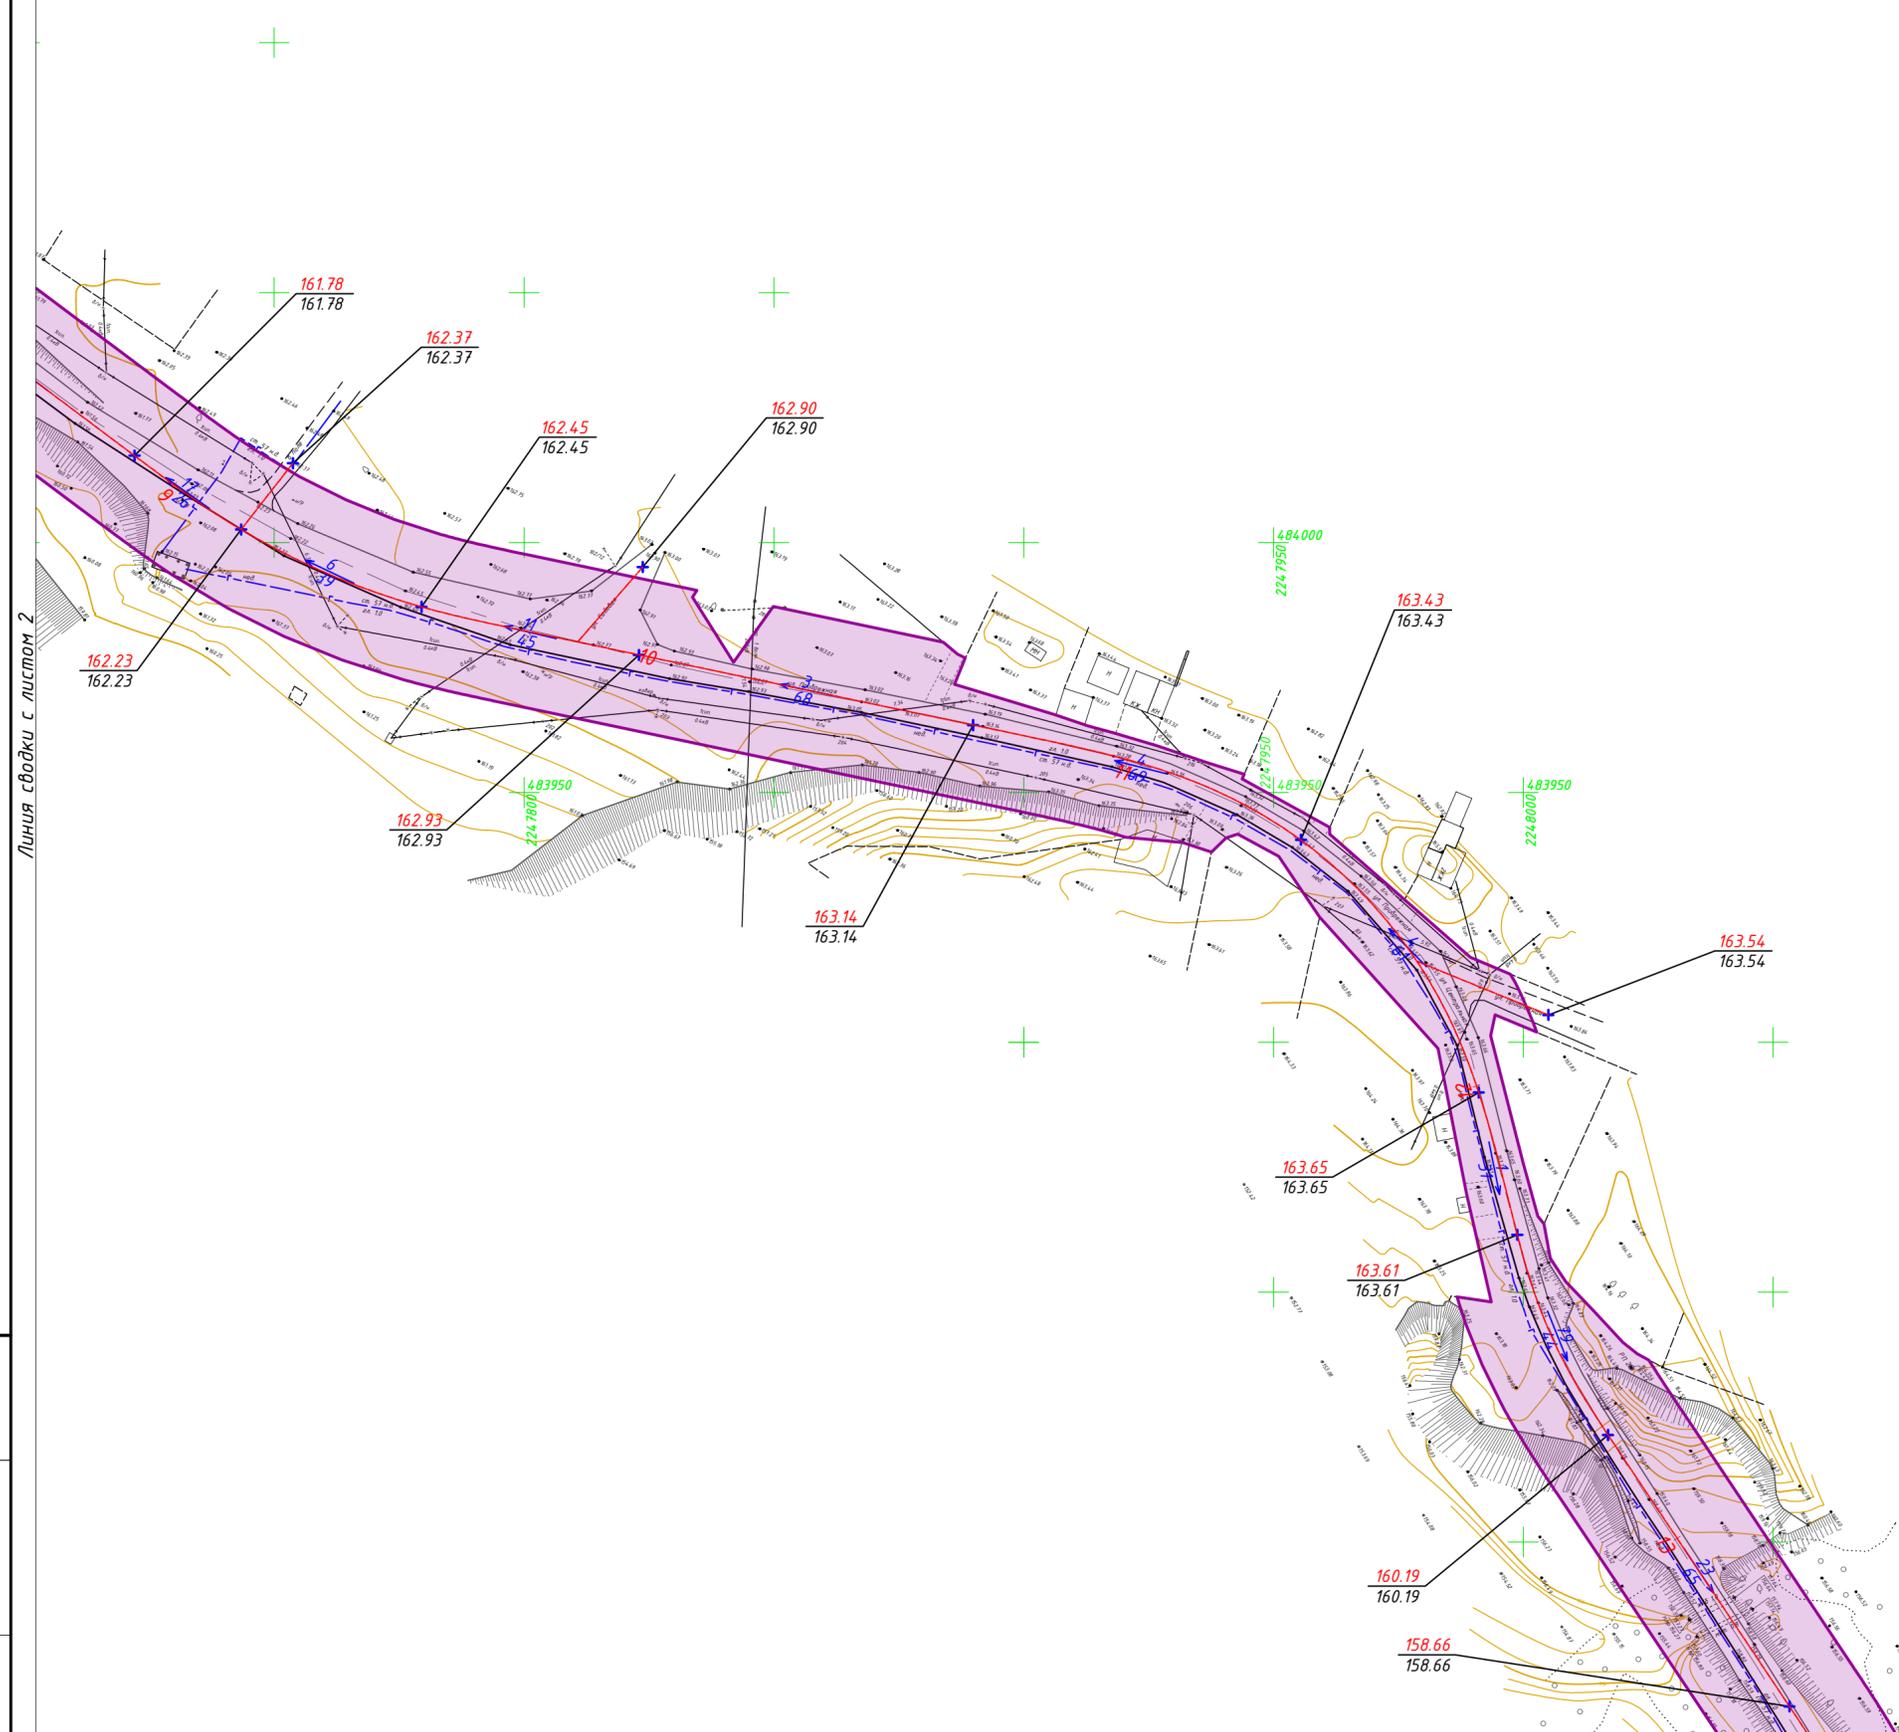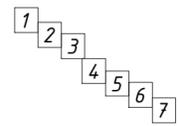

Линия сводки с листом 2

Линия сводки с листом 4


Примечания:
 В границах территории, в отношении которой осуществляется подготовка проекта планировки отсутствуют:
 - линии внутриквартальных проездов и проходов в границах территории общего пользования, границы зон действия публичных сервитутов;
 - остановочные пункты наземного общественного пассажирского транспорта, входы (выходы) подземного общественного пассажирского транспорта;
 - хозяйственные проезды и скотопрогоны, сооружения для перехода диких животных;
 - основные пути пешеходного движения, пешеходные переходы на одном и разных уровнях;
 - направления движения наземного общественного пассажирского транспорта;
 - иные объекты транспортной инфраструктуры с учетом существующих и прогнозируемых потребностей в транспортном обеспечении территории, в том числе вдольтрассовые проезды.

Условные обозначения

	- зона планируемого размещения объекта местного значения
	- зона планируемых для размещения линейных объектов, подлежащих реконструкции в связи с изменением их местоположения
	- горизонтали, отображающие проектный рельеф в виде параллельных линий
	- существующие и директивные (проектные) отметки поверхности по оси трассы
	- проектные продольные уклоны/расстояние между точками
	низ насыпи; бровка насыпи;
	кромка проезжей части;
	ось дороги с обозначением пикетов;
	кромка проезжей части;
	бровка насыпи;
	низ насыпи;

2023-73-163-ППиМТ.03					
Документация по планировке и межеванию территории: «Реконструкция автомобильной дороги (подъездная дорога к п. Кукушка, ул. Центральная в п. Кукушка Ульяновского района Ульяновской области)»					
Изм.	Кол. уч.	Лист	№ док.	Подп.	Дата
Разработал		Грязнов			04.23
Проверил		Лозовский			04.23
Н. контр.		И-чун			04.23
				Стадия	Лист
				П	3
				Листов	7
Документация по планировке территории. Материалы по обоснованию проекта планировки территории. Графическая часть					
Схема вертикальной планировки территории, инженерной подготовки и инженерной защиты территории					
М1:1000					
ООО «Эстакада»					


Инв. №подл. Подл. и дата. Взам. инв. №

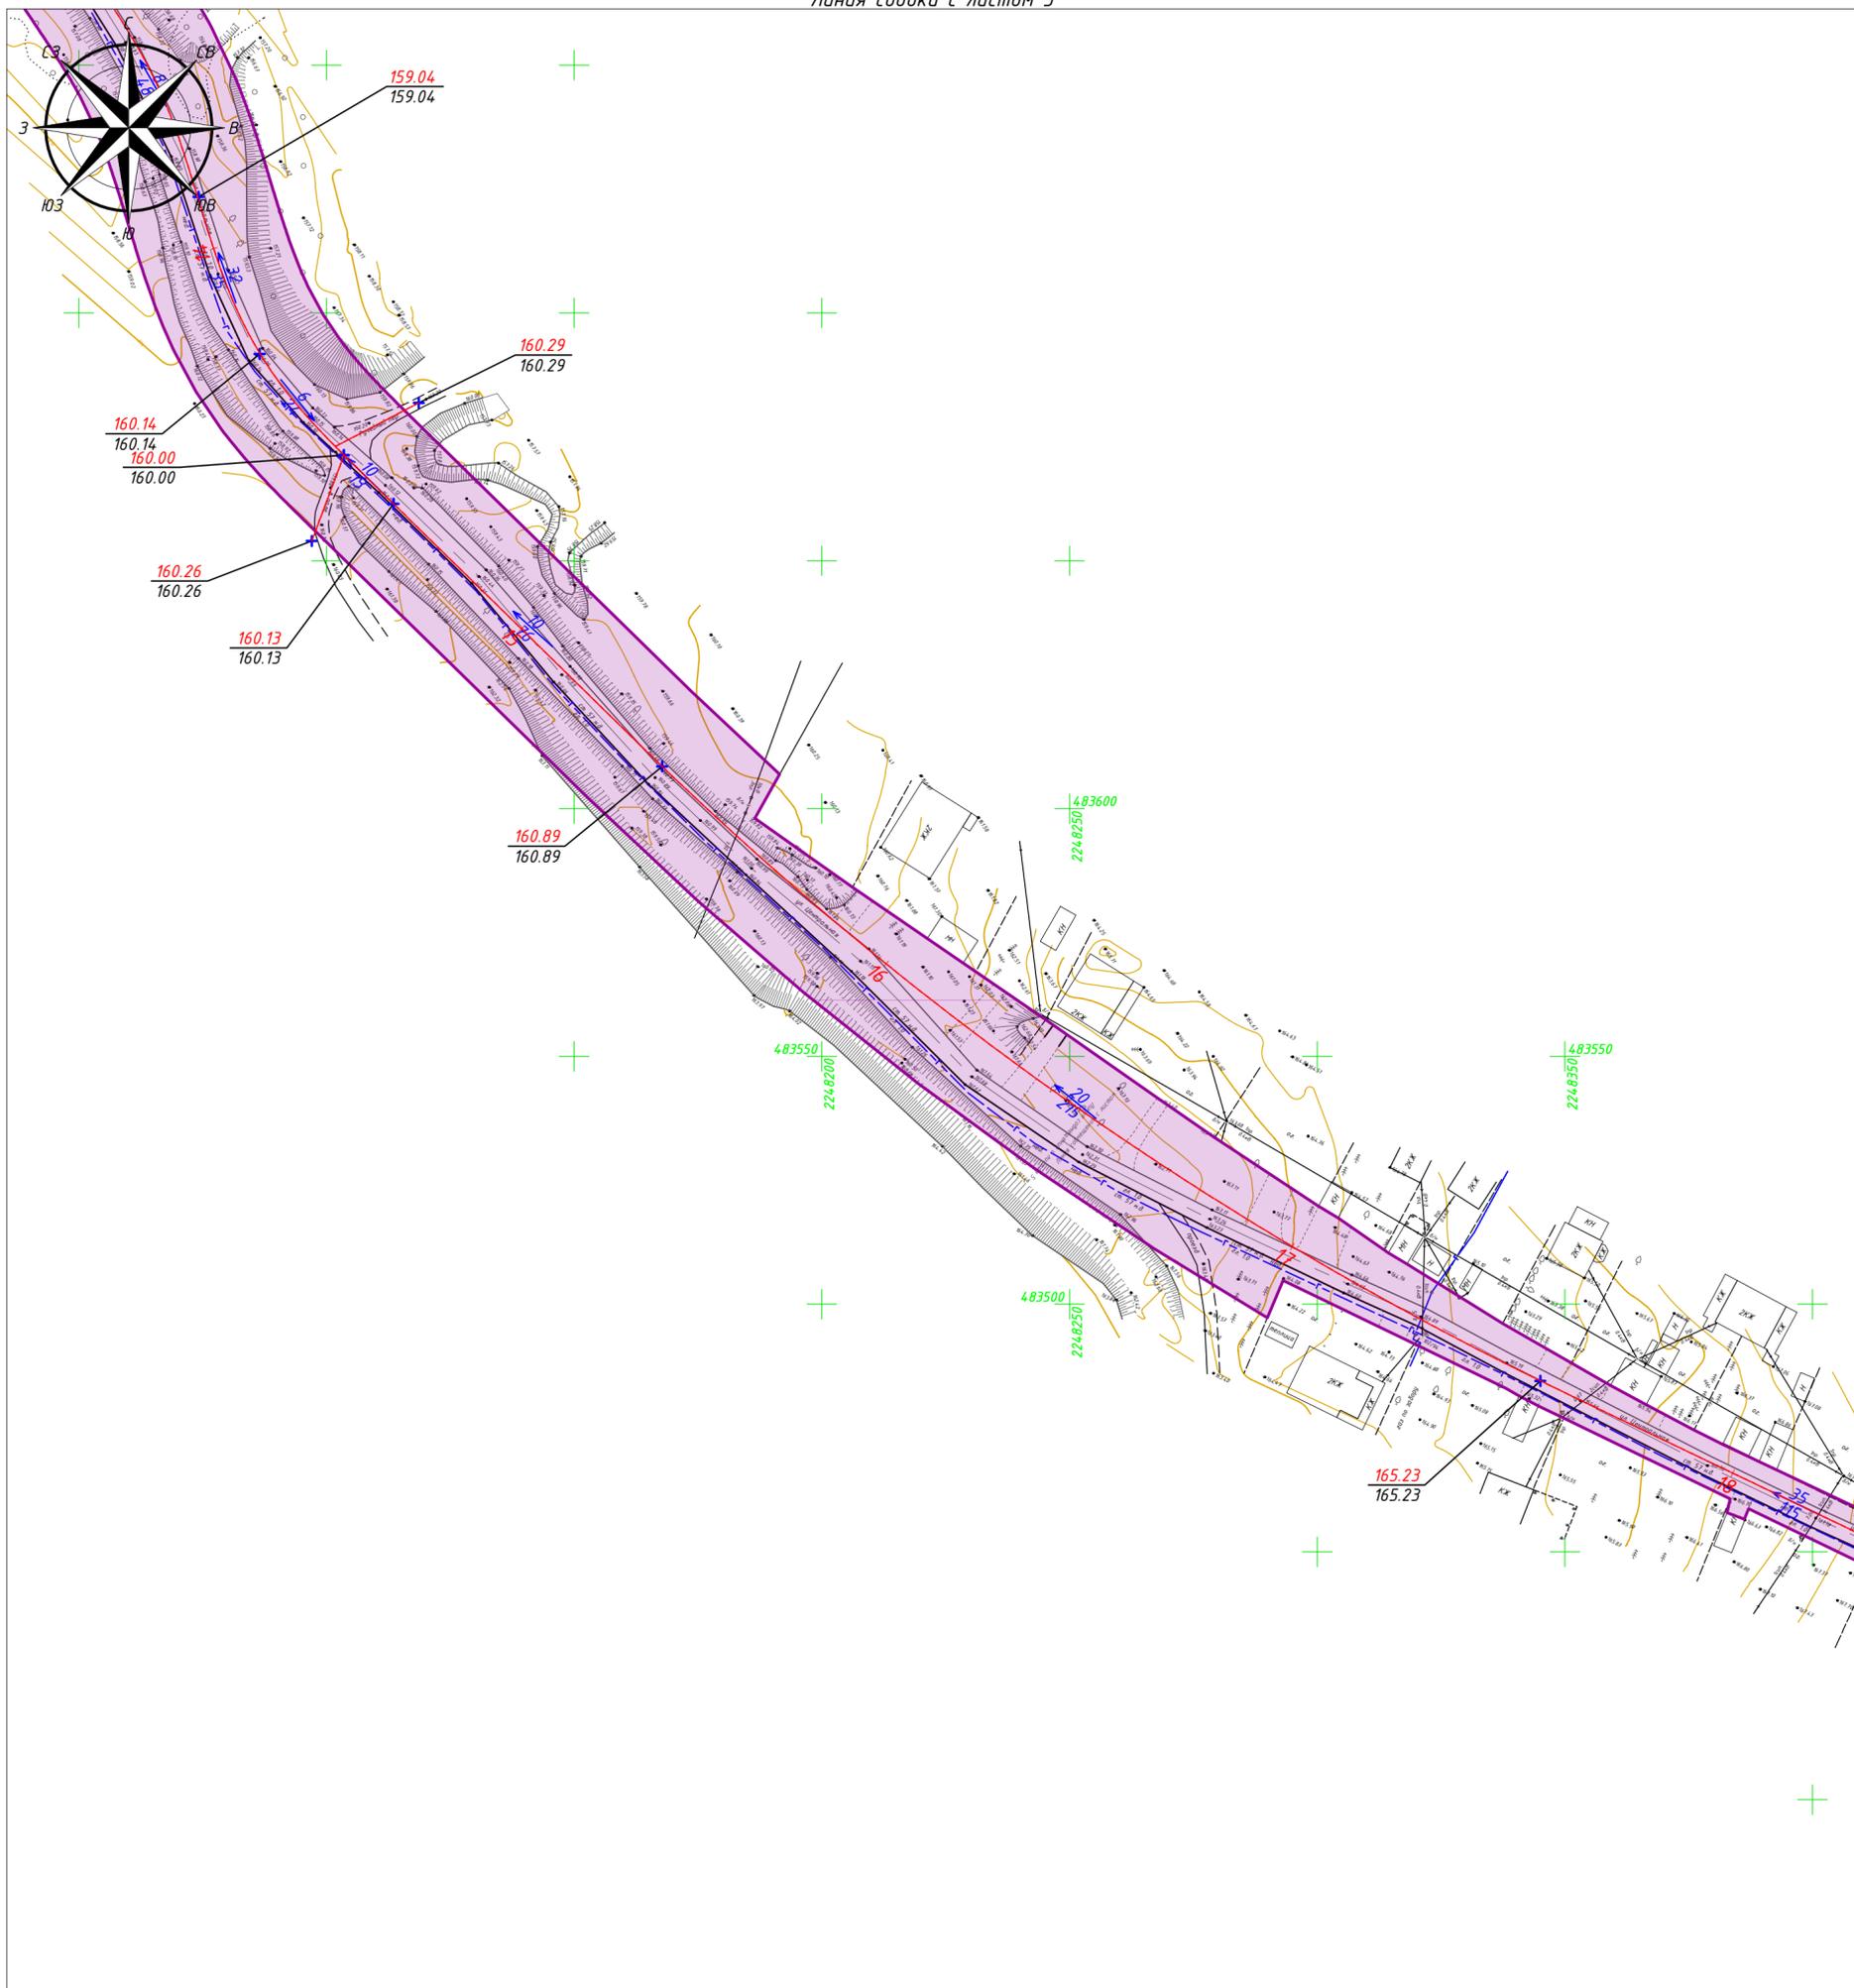

Линия сводки с листом 5



Схема сводки листов

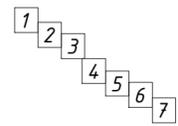

Примечания:
 В границах территории, в отношении которой осуществляется подготовка проекта планировки отсутствуют:
 - линии внутриквартальных проездов и проходов в границах территории общего пользования, границы зон действия публичных сервитутов;
 - остановочные пункты наземного общественного пассажирского транспорта, входы (выходы) подземного общественного пассажирского транспорта;
 - хозяйственные проезды и скотопрогоны, сооружения для перехода диких животных;
 - основные пути пешеходного движения, пешеходные переходы на одном и разных уровнях;
 - направления движения наземного общественного пассажирского транспорта;
 - иные объекты транспортной инфраструктуры с учетом существующих и прогнозируемых потребностей в транспортном обеспечении территории, в том числе вдольтрассовые проезды.

Условные обозначения	
	- зона планируемого размещения объекта местного значения Реконструкция автомобильной дороги (подъездная дорога к п. Кукушка, ул. Центральная в п. Кукушка Ульяновского района Ульяновской области)
	- зона планируемых для размещения линейных объектов, подлежащих реконструкции в связи с изменением их местоположения
	- горизонтали, отображающие проектный рельеф в виде параллельных линий
	- существующие и директивные (проектные) отметки поверхности по оси трассы
	- проектные продольные уклоны/расстояние между точками
	выс насыпи; кромка проезжей части;
	выс насыпи; кромка проезжей части;
	низ насыпи; кромка проезжей части;
	низ насыпи; кромка проезжей части;

2023-73-163-ППиМТ.03									
Документация по планировке и межеванию территории: «Реконструкция автомобильной дороги (подъездная дорога к п. Кукушка, ул. Центральная в п. Кукушка Ульяновского района Ульяновской области)»									
Изм.	Кол. уч.	Лист	№ док.	Подп.	Дата	Документация по планировке территории. Материалы по обоснованию проекта планировки территории. Графическая часть	Стадия	Лист	Листов
Разработал	Грязнов				04.23				
Проверил	Лозовский				04.23	000 «Эстакада»			
Н. контр.	И-чун				04.23		M1:1000		

Инв. №подл. Подл. и дата. Взам. инв. №



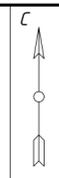


Схема сводки листов

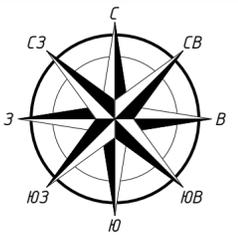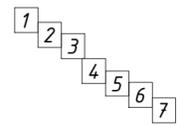

Линия сводки с листом 4

Линия сводки с листом 6


Примечания:
 В границах территории, в отношении которой осуществляется подготовка проекта планировки отсутствуют:
 - линии внутриквартальных проездов и проходов в границах территории общего пользования, границы зон действия публичных сервитутов;
 - остановочные пункты наземного общественного пассажирского транспорта, входы (выходы) подземного общественного пассажирского транспорта;
 - хозяйственные проезды и скотопрогоны, сооружения для перехода диких животных;
 - основные пути пешеходного движения, пешеходные переходы на одном и разных уровнях;
 - направления движения наземного общественного пассажирского транспорта;
 - иные объекты транспортной инфраструктуры с учетом существующих и прогнозируемых потребностей в транспортном обеспечении территории, в том числе вдольтрассовые проезды.

Условные обозначения

	- зона планируемого размещения объекта местного значения
	- зона планируемых для размещения линейных объектов, подлежащих реконструкции в связи с изменением их местоположения
	- горизонтали, отображающие проектный рельеф в виде параллельных линий
	- существующие и директивные (проектные) отметки поверхности по оси трассы
	- проектные продольные уклоны/расстояние между точками
	низ насыпи;
	бровка насыпи;
	кромка проезжей части;
	ось дороги с обозначением пикетов;
	кромка проезжей части;
	бровка насыпи;
	низ насыпи.

2023-73-163-ППиМТ.03					
Документация по планировке и межеванию территории: «Реконструкция автомобильной дороги (подъездная дорога к п. Кукушка, ул. Центральная в п. Кукушка Ульяновского района Ульяновской области)»					
Изм.	Кол. уч.	Лист	№ док.	Подп.	Дата
Разработал	Грязнов				04.23
Проверил	Лозовский				04.23
Н. контр.	И-чун				04.23
			Документация по планировке территории. Материалы по обоснованию проекта планировки территории. Графическая часть		
			Схема вертикальной планировки территории, инженерной подготовки и инженерной защиты территории		
			M1:1000		
		Стадия	Лист	Листов	
		П	5	7	
ООО «Эстакада»					

Инв.№подл. Подл. и дата Взам.инв.№

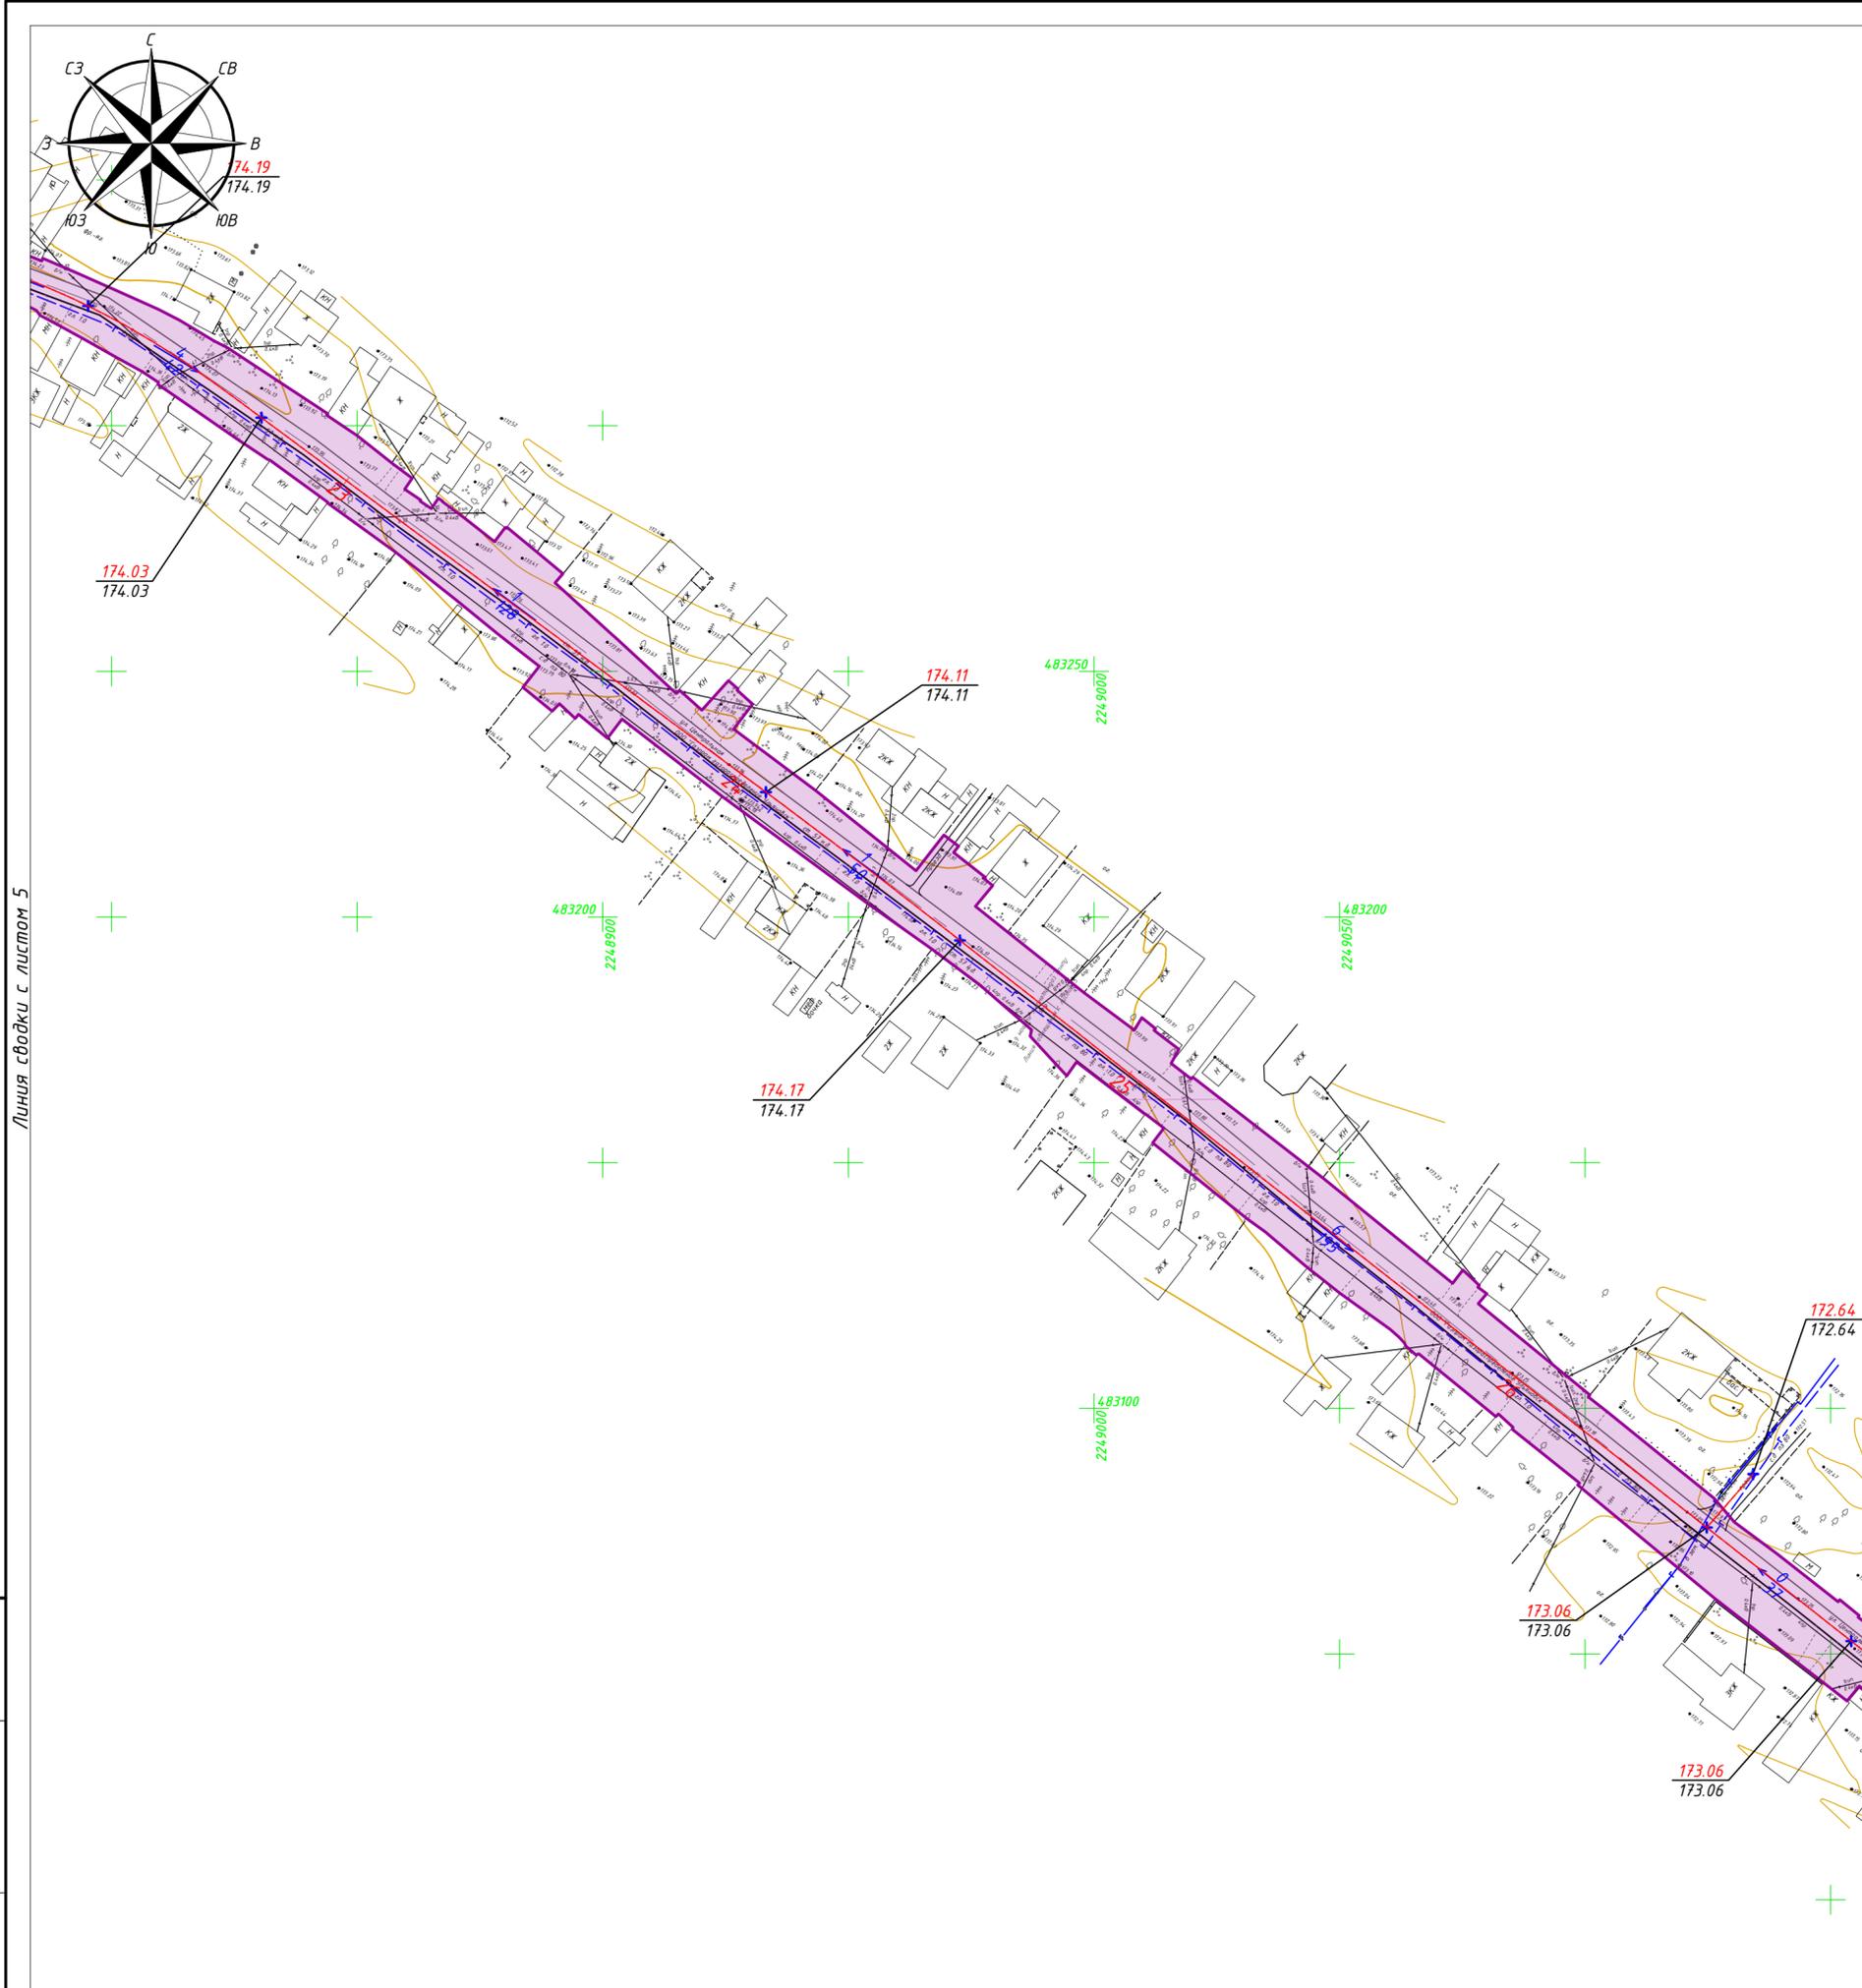

Линия сводки с листом 5

Линия сводки с листом 7




Примечания:
 В границах территории, в отношении которой осуществляется подготовка проекта планировки отсутствуют:
 - линии внутриквартальных проездов и проходов в границах территории общего пользования, границы зон действия публичных сервитутов;
 - остановочные пункты наземного общественного пассажирского транспорта, входы (выходы) подземного общественного пассажирского транспорта;
 - хозяйственные проезды и скотопрогоны, сооружения для перехода диких животных;
 - основные пути пешеходного движения, пешеходные переходы на одном и разных уровнях;
 - направления движения наземного общественного пассажирского транспорта;
 - иные объекты транспортной инфраструктуры с учетом существующих и прогнозируемых потребностей в транспортном обеспечении территории, в том числе вдольтрассовые проезды.

Условные обозначения

	- зона планируемого размещения объекта местного значения
	- зона планируемых для размещения линейных объектов, подлежащих реконструкции в связи с изменением их местоположения
	- горизонтали, отображающие проектный рельеф в виде параллельных линий
	- существующие и директивные (проектные) отметки поверхности по оси трассы
	- проектные продольные уклоны/расстояние между точками
	низ насыпи; бровка насыпи; кромка проезжей части;
	ось дороги с обозначением пикетов; кромка проезжей части; бровка насыпи; низ насыпи.

2023-73-163-ППиМТ.03					
Документация по планировке и межеванию территории: «Реконструкция автомобильной дороги (подъездная дорога к п. Кукушка, ул. Центральная в п. Кукушка Ульяновского района Ульяновской области)»					
Изм.	Кол. уч.	Лист	№ док.	Подп.	Дата
Разработал		Грязнов			04.23
Проверил		Лозовский			04.23
Н. контр.		И-чун			04.23
			Документация по планировке территории. Материалы по обоснованию проекта планировки территории. Графическая часть		
			Схема вертикальной планировки территории, инженерной подготовки и инженерной защиты территории		
			М1:1000		
		Стадия	Лист	Листов	
		П	6	7	
ООО «Эстакада»					

Инв. №подл.	Подп. и дата	Взам. инв. №

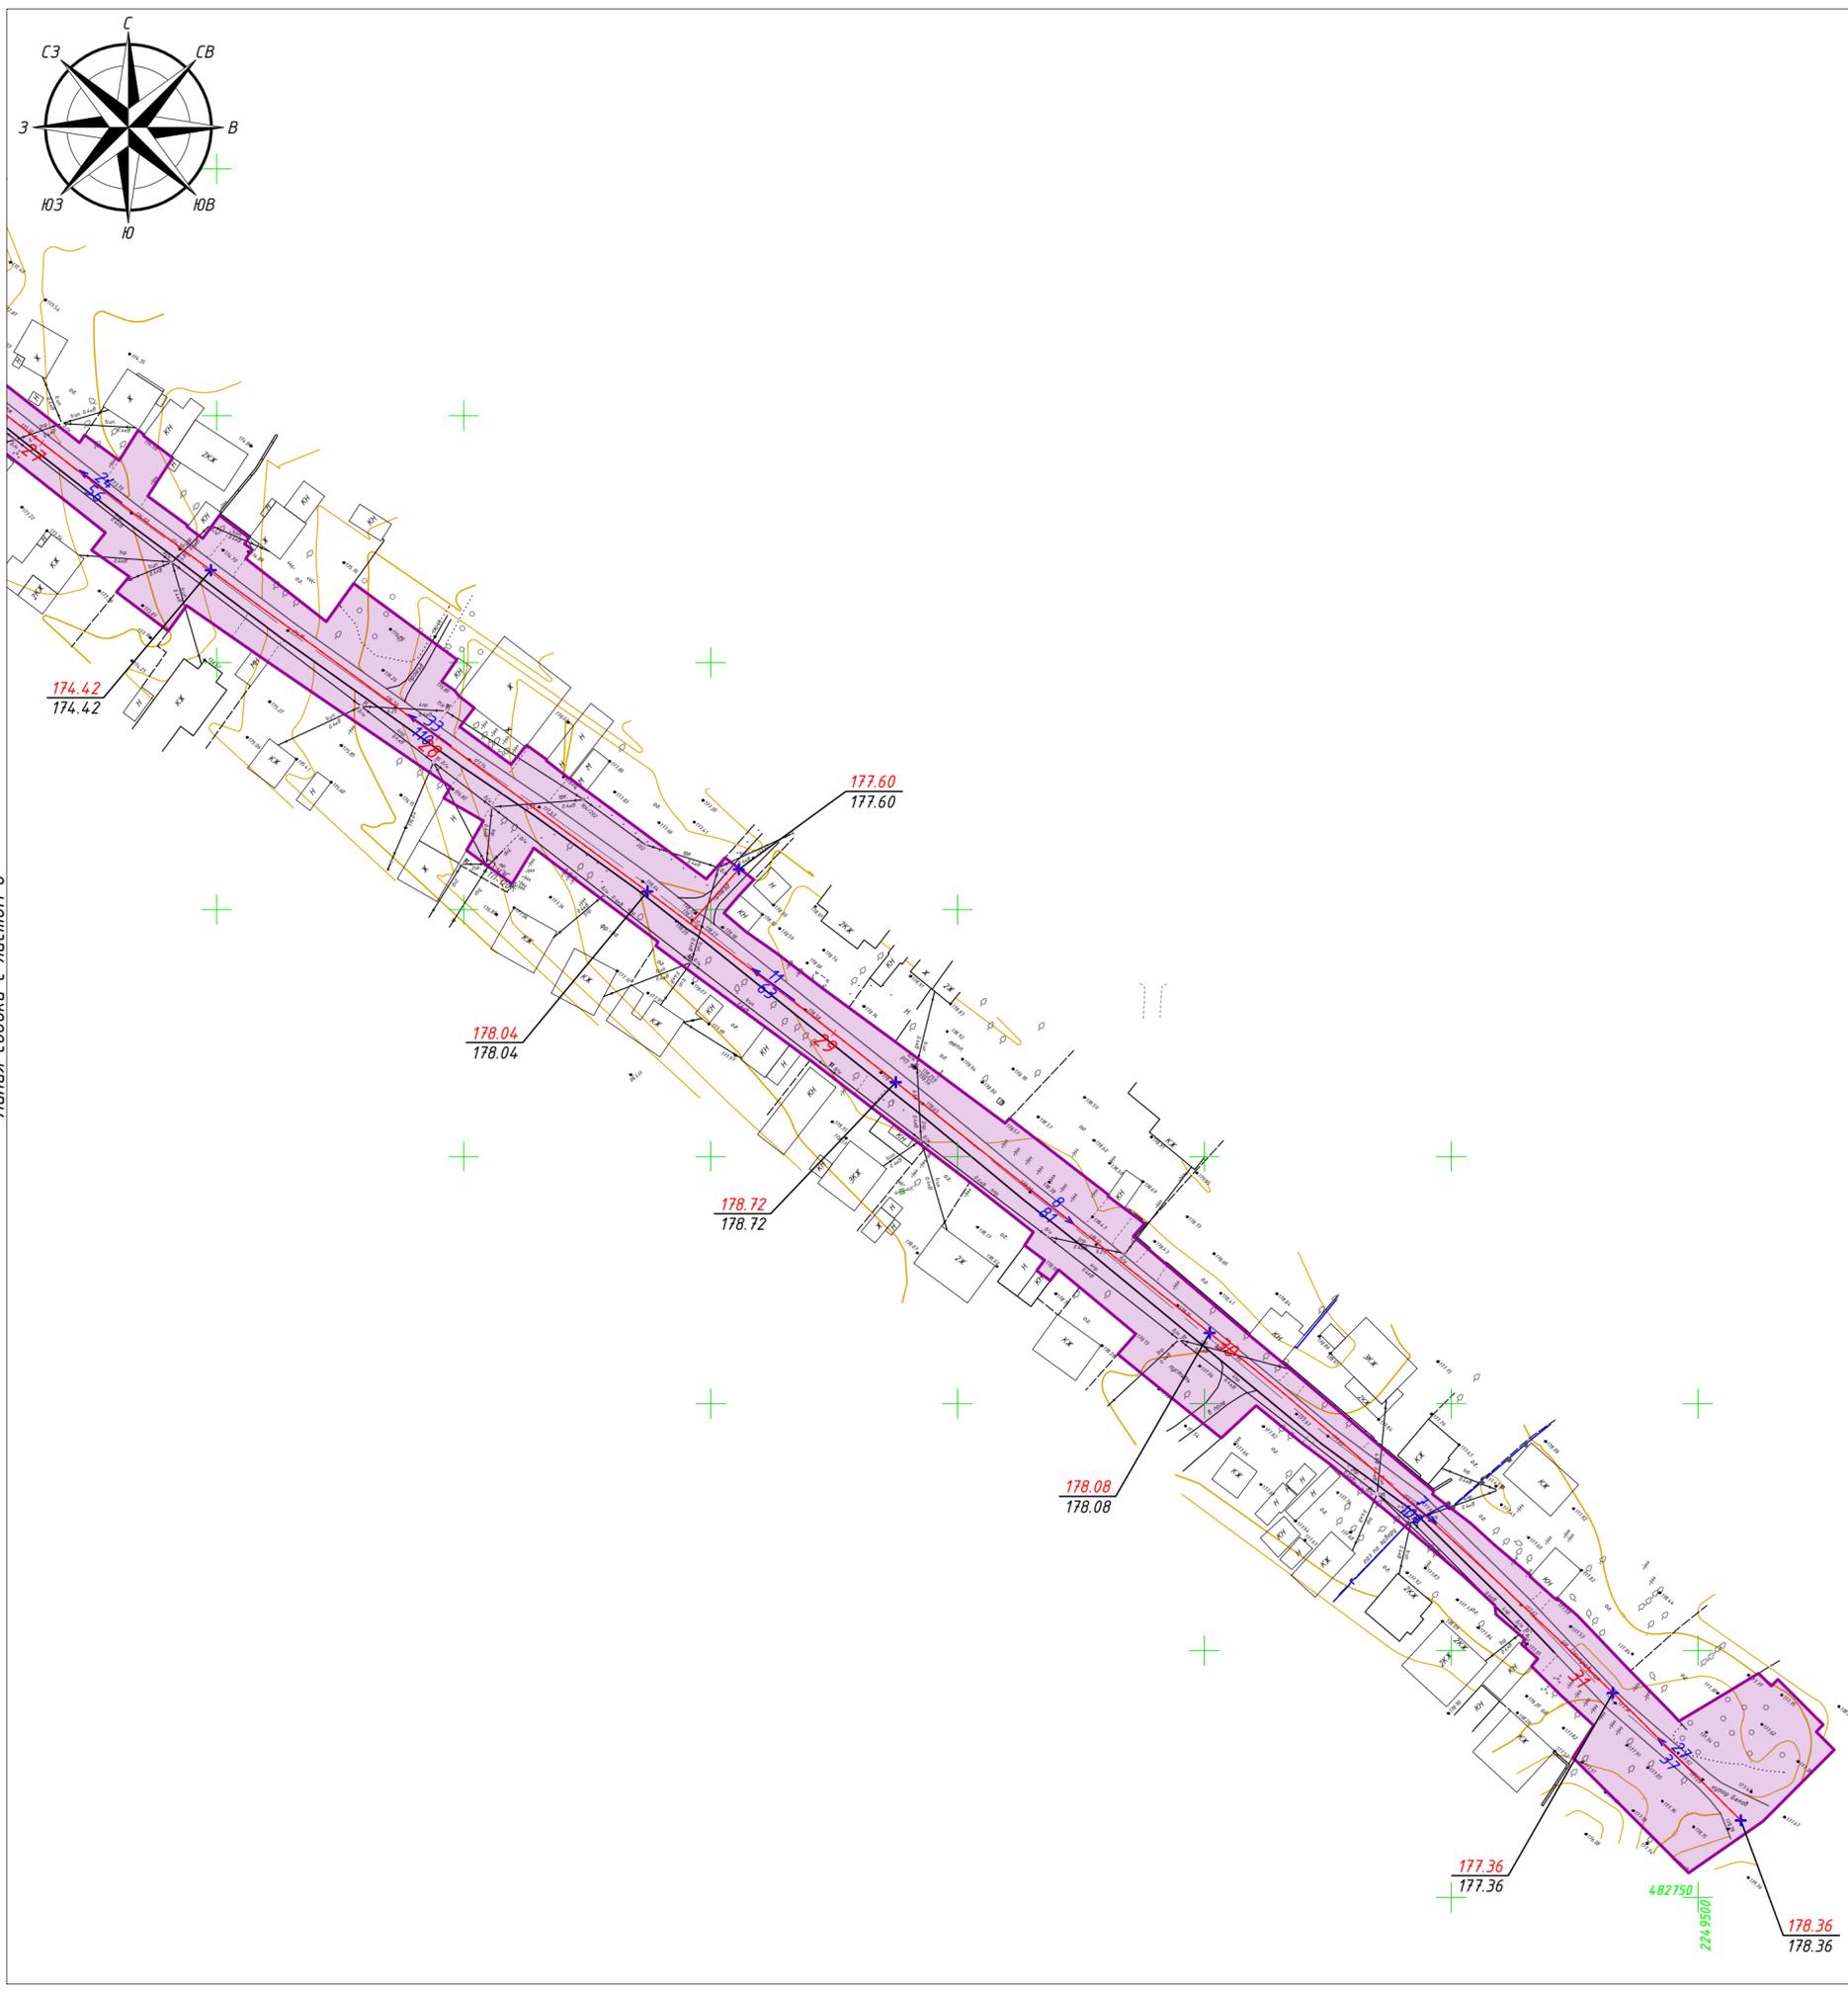

Линия сводки с листом 6



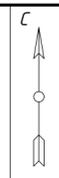


Схема сводки листов

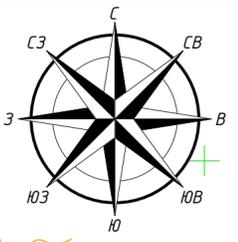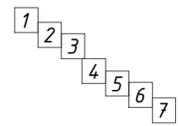


Примечания:
 В границах территории, в отношении которой осуществляется подготовка проекта планировки отсутствуют:
 - линии внутриквартальных проездов и проходов в границах территории общего пользования, границы зон действия публичных сервитутов;
 - остановочные пункты наземного общественного пассажирского транспорта, входы (выходы) подземного общественного пассажирского транспорта;
 - хозяйственные проезды и скотопрогоны, сооружения для перехода диких животных;
 - основные пути пешеходного движения, пешеходные переходы на одном и разных уровнях;
 - направления движения наземного общественного пассажирского транспорта;
 - иные объекты транспортной инфраструктуры с учетом существующих и прогнозируемых потребностей в транспортном обеспечении территории, в том числе вдольтрассовые проезды.

Условные обозначения	
	- зона планируемого размещения объекта местного значения Реконструкция автомобильной дороги (подъездная дорога к п. Кукушка Ульяновского района Ульяновской области)
	- зона планируемых для размещения линейных объектов, подлежащих реконструкции в связи с изменением их местоположения
	- горизонтали, отображающие проектный рельеф в виде параллельных линий
	- существующие и директивные (проектные) отметки поверхности по оси трассы
	- проектные продольные уклоны/расстояние между точками
	низ насыпи; бровка насыпи;
	кромка проезжей части;
	ось дороги с обозначением пикетов;
	кромка проезжей части;
	бровка насыпи;
	низ насыпи.


		2023-73-163-ППиМТ.03	
Документация по планировке и межеванию территории: «Реконструкция автомобильной дороги (подъездная дорога к п. Кукушка, ул. Центральная в п. Кукушка Ульяновского района Ульяновской области)»			
Изм.	Кол. уч.	Лист	№ док.
Разработал	Грязнов	04.23	
Проверил	Лозовский	04.23	
Н. контр.	И-чун	04.23	
		Стадия	Лист
		П	7
		Листов	7
		000 «Эстакада»	
М1:1000			

Инв.№подл. Подл. и дата Взам.инв.№

Асфальтобетон А16В, ГОСТ58406.2-2020 на битумном вяжущем марки БНД 70/100 ГОСТ33133-2014	0,05 м
Асфальтобетон А32Н, ГОСТ58406.2-2020 на битумном вяжущем марки БНД 70/100 ГОСТ33133-2014	0,09 м
Щебень легкоплавящийся М600 фр. 31,5-63 мм по ГОСТ32703-2014 с заклинкой щебнем М600 фр. 4-16 мм, уложенный в два слоя $N_{лик}=0,14$ м $N_{верт}=0,14$ м	0,28 м
Геосинтетический нетканый материал, иглопробивной с плотностью не менее 300 г/м ²	
Песок очень мелкий, с Кф=1 м/см ГОСТ8736-2014	0,30 м
Грунт земляного полотна - Глина	

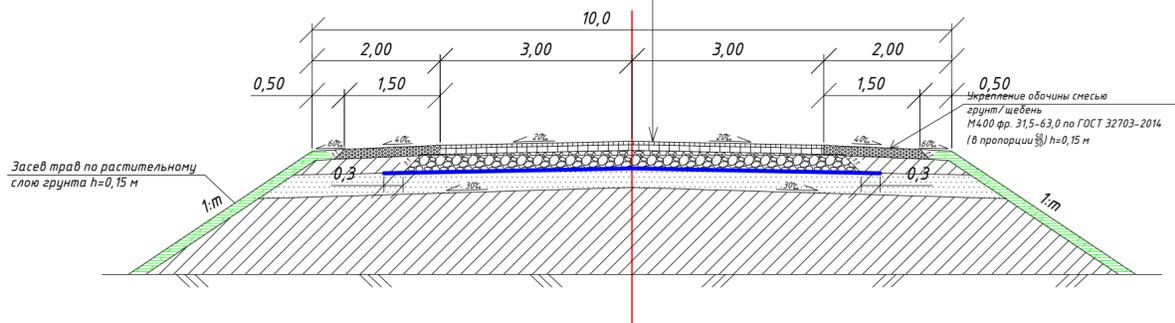


Асфальтобетон А5Вл ГОСТ58406.2-2020 на битумном вяжущем марки БНД 70/100 ГОСТ33133-2014	0,05 м
Щебень легкоплавящийся М600 фр. 31,5-63 мм по ГОСТ32703-2014 с заклинкой щебнем М600 фр. 4-16 мм, уложенный в два слоя $N_{лик}=0,14$ м $N_{верт}=0,14$ м	0,10 м
Геосинтетический нетканый материал, иглопробивной с плотностью не менее 300 г/м ²	
Песок очень мелкий, с Кф=1 м/см ГОСТ8736-2014	0,20 м
Грунт земляного полотна - Глина	

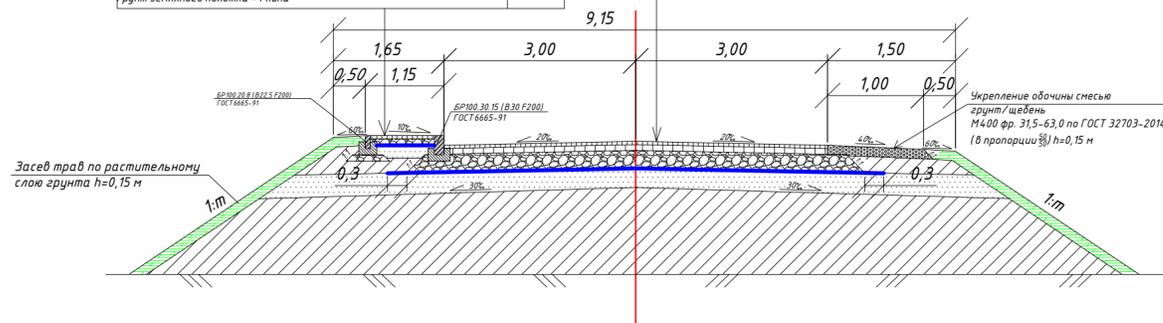


Асфальтобетон А16В, ГОСТ58406.2-2020 на битумном вяжущем марки БНД 70/100 ГОСТ33133-2014	0,05 м
Асфальтобетон А32Н, ГОСТ58406.2-2020 на битумном вяжущем марки БНД 70/100 ГОСТ33133-2014	0,09 м
Щебень легкоплавящийся М600 фр. 31,5-63 мм по ГОСТ32703-2014 с заклинкой щебнем М600 фр. 4-16 мм, уложенный в два слоя $N_{лик}=0,14$ м $N_{верт}=0,14$ м	0,28 м
Геосинтетический нетканый материал, иглопробивной с плотностью не менее 300 г/м ²	
Песок очень мелкий, с Кф=1 м/см ГОСТ8736-2014	0,30 м
Грунт земляного полотна - Глина	

Асфальтобетон А16В, ГОСТ58406.2-2020 на битумном вяжущем марки БНД 70/100 ГОСТ33133-2014	0,05 м
Асфальтобетон А32Н, ГОСТ58406.2-2020 на битумном вяжущем марки БНД 70/100 ГОСТ33133-2014	0,09 м
Черный щебень для оснований уложенный по способу заклинки в два слоя $N_{лик}=0,14$ м $N_{верт}=0,13$ м	0,27 м
Геосинтетический нетканый материал, иглопробивной с плотностью не менее 300 г/м ²	
Песок очень мелкий, с Кф=1 м/см ГОСТ8736-2014	0,30 м
Грунт земляного полотна - Глина	

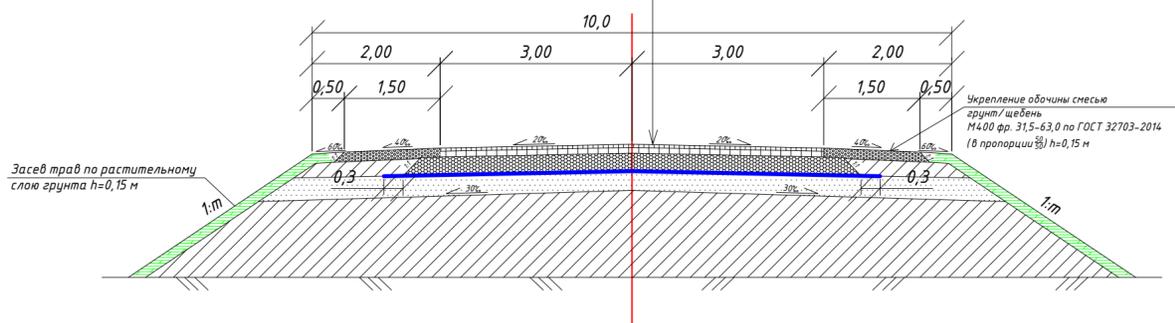


Асфальтобетон А5Вл ГОСТ58406.2-2020 на битумном вяжущем марки БНД 70/100 ГОСТ33133-2014	0,05 м
Щебень легкоплавящийся М600 фр. 31,5-63 мм по ГОСТ32703-2014 с заклинкой щебнем М600 фр. 4-16 мм, уложенный в два слоя $N_{лик}=0,14$ м $N_{верт}=0,14$ м	0,10 м
Геосинтетический нетканый материал, иглопробивной с плотностью не менее 300 г/м ²	
Песок очень мелкий, с Кф=1 м/см ГОСТ8736-2014	0,20 м
Грунт земляного полотна - Глина	

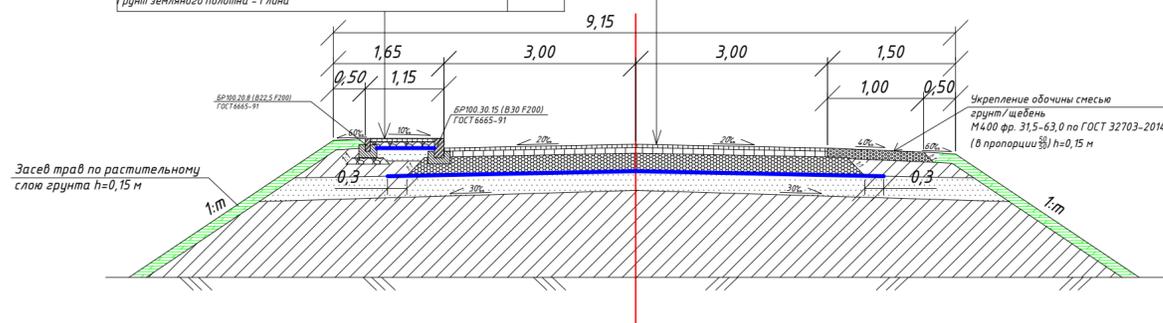

Асфальтобетон А16В, ГОСТ58406.2-2020 на битумном вяжущем марки БНД 70/100 ГОСТ33133-2014	0,05 м
Асфальтобетон А32Н, ГОСТ58406.2-2020 на битумном вяжущем марки БНД 70/100 ГОСТ33133-2014	0,09 м
Черный щебень для оснований уложенный по способу заклинки в два слоя $N_{лик}=0,14$ м $N_{верт}=0,13$ м	0,27 м
Геосинтетический нетканый материал, иглопробивной с плотностью не менее 300 г/м ²	
Песок очень мелкий, с Кф=1 м/см ГОСТ8736-2014	0,30 м
Грунт земляного полотна - Глина	

Инв. № подл. Подп. и дата. Взам. инв. №


38-01/01-2021 ю.03					
Документация по планировке и межеванию территории: «Реконструкция автомобильной дороги (подъездная дорога к п. Кукушка, ул. Центральная в п. Кукушка Ульяновского района Ульяновской области)»					
Изм.	Кол. уч.	Лист	№ док.	Подп.	Дата
Проверил	Третьякова				09.22
Разработал	Мачнев				09.22
				Стадия	Лист
				П	1
				Листов	1
				Материалы по обоснованию проекта планировки территории. Графическая часть	
				ООО «Строительно-земельный центр»	
М 1:200					

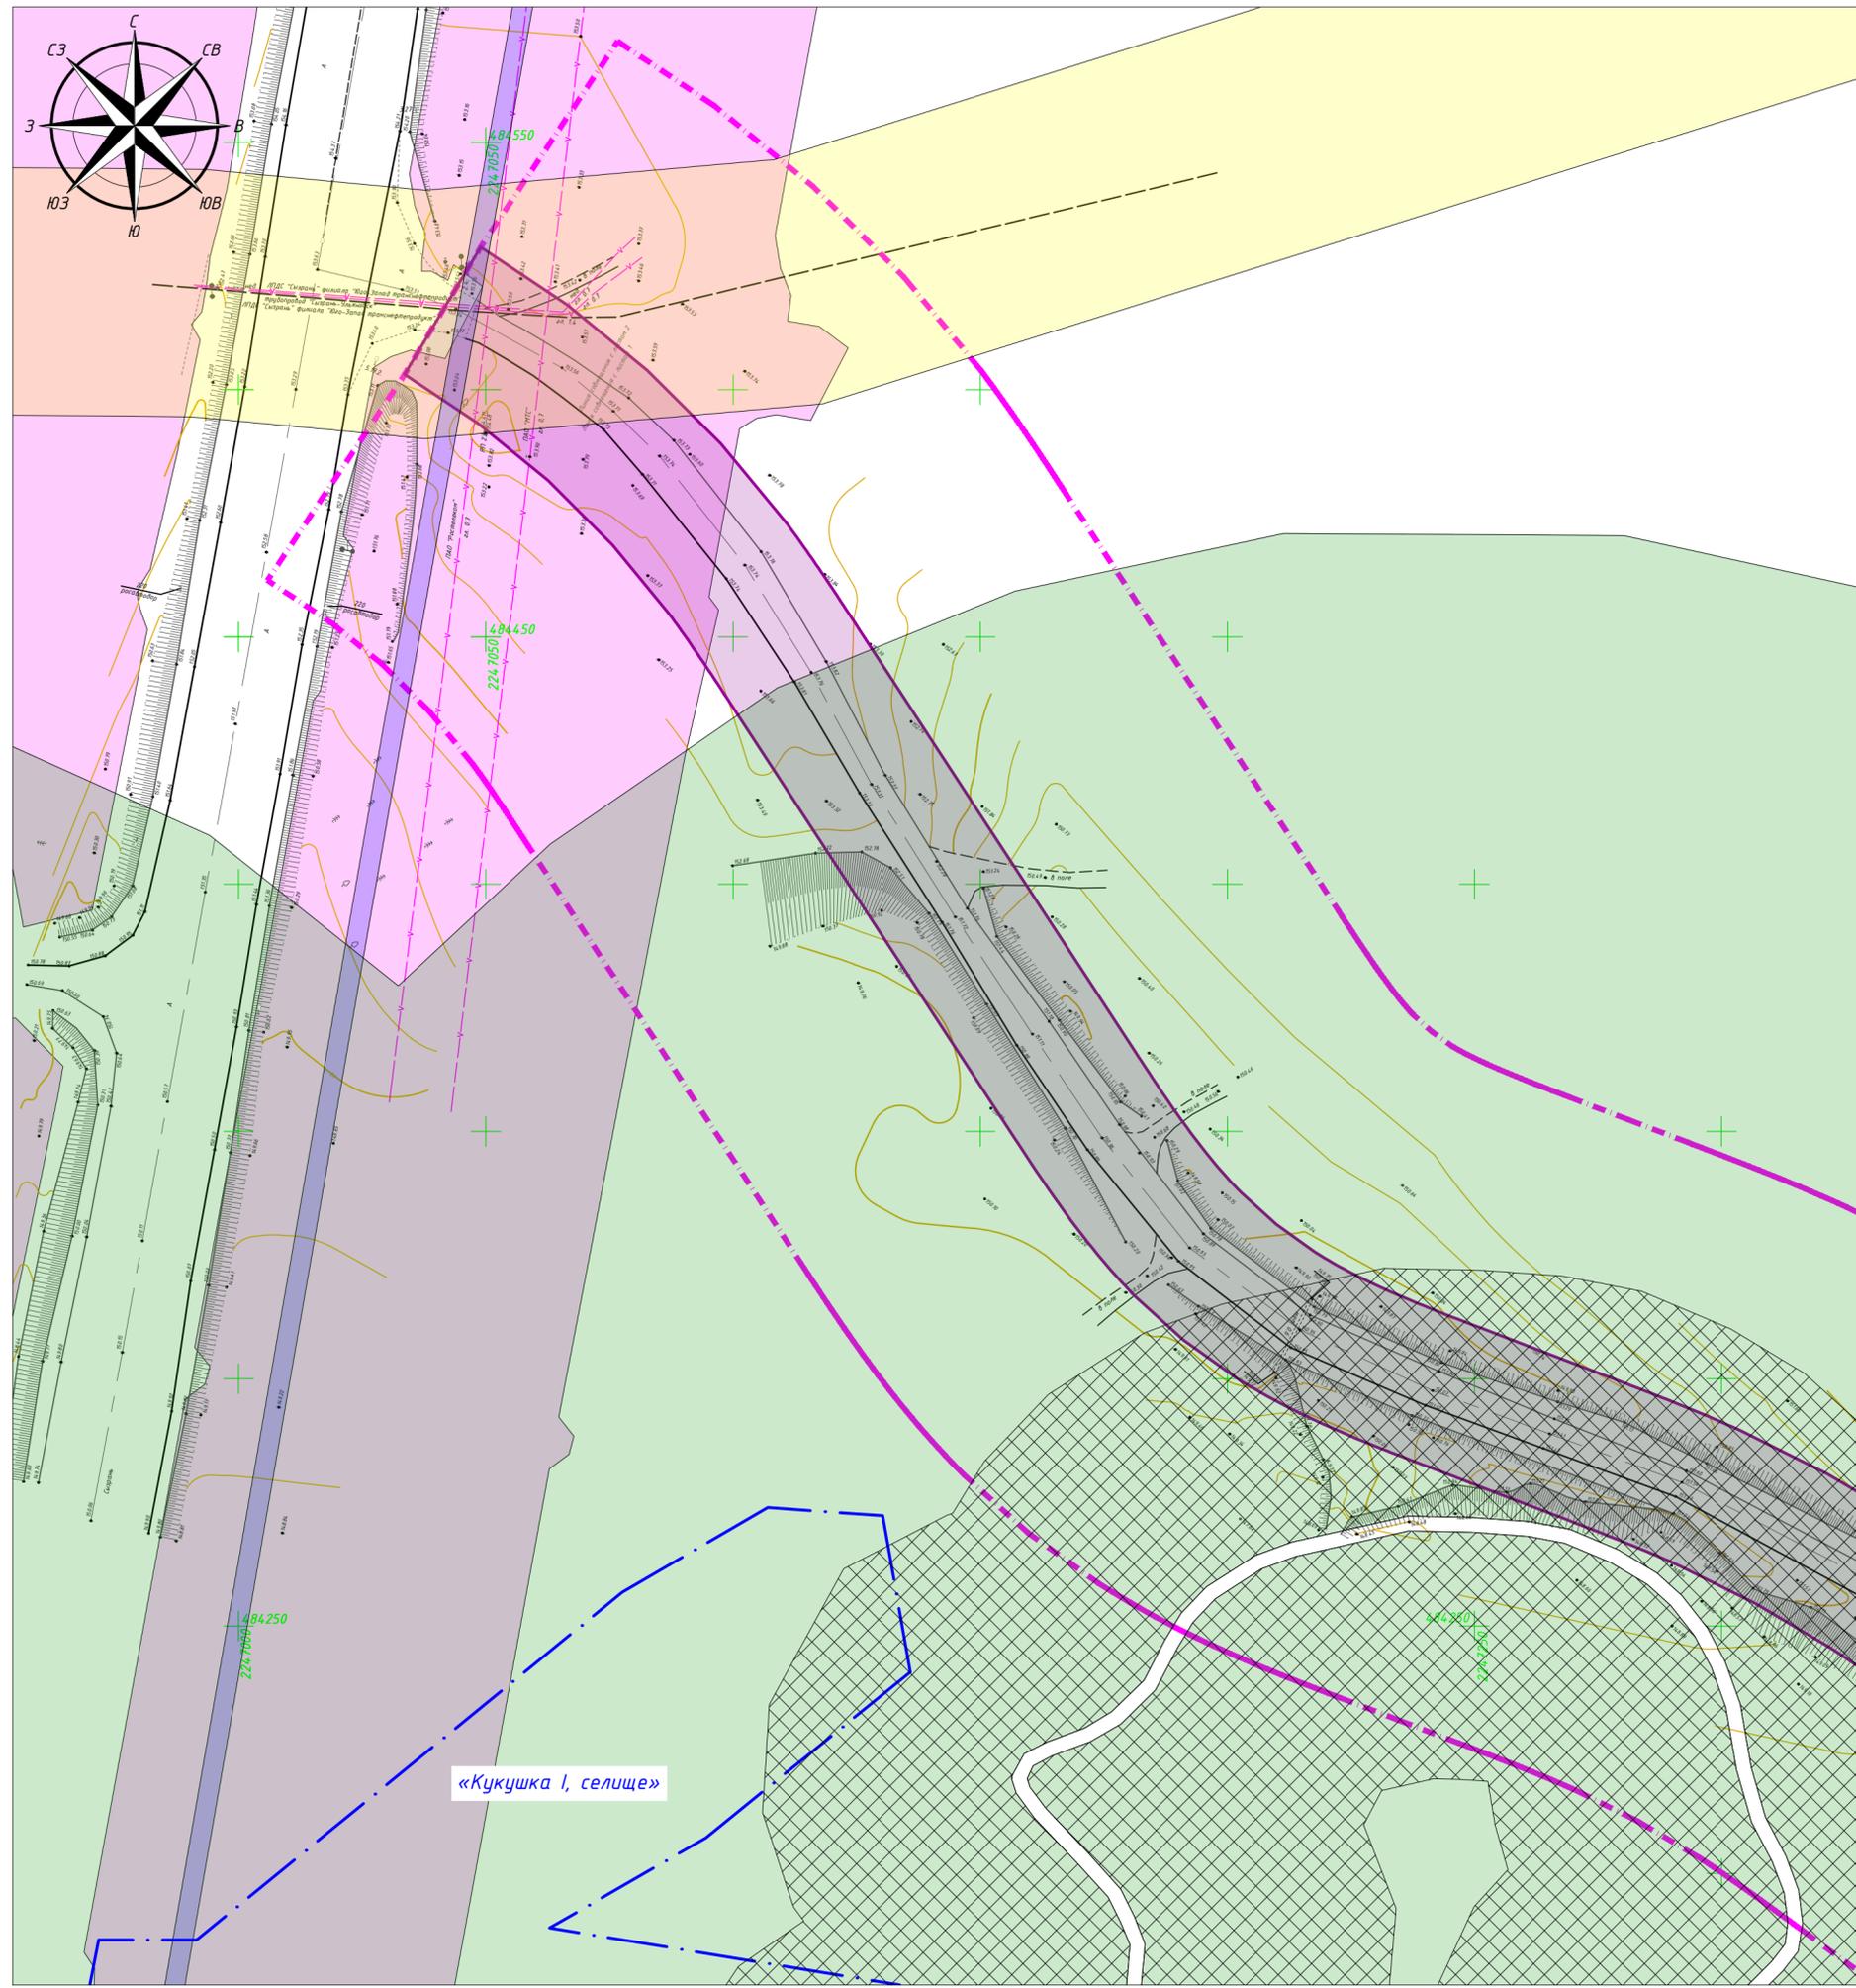

Линия сводки с листом 2


Примечания:
 Придорожная полоса в границах населенного пункта не устанавливается, согласно п.2 части 2 статьи 26 Федерального закона от 08.11.2007 №257-ФЗ (с изменениями от 05.12.17) "Об автомобильных дорогах и о дорожной деятельности в Российской Федерации и о внесении изменений в отдельные законодательные акты Российской Федерации". В связи с тем, что часть участков автомобильной дороги входят в границы населенного пункта и их границы совпадают с границами зон размещения линейного объекта, придорожная полоса не устанавливается от этих границ.
 Границы территории, в отношении которой осуществляется подготовка проекта планировки территории (далее - ГТОКОПП), установлены по внешним границам максимально удаленных от планируемого маршрута прохождения линейных объектов (трасс) зон с особыми условиями использования территорий, которые подлежат установлению в связи размещением линейных объектов. На участке строительства такой зоной является придорожная полоса, которая согласно ФЗ "Об автомобильных дорогах и дорожной деятельности в РФ" (принят Государственной Думой 18.10.2007 г.) составляет 50 м для автомобильных дорог IV категории. На проектируемых участках съездов с автомобильной дороги, а также на участке автомобильной дороги в границах населенного пункта, где придорожная полоса не подлежит установлению, ГТОКОПП установлена по границам зон планируемого размещения линейных объектов, установленных в соответствии с нормами отвода земельных участков для размещения проектируемой автомобильной дороги.
 В границах территории, в отношении которой осуществляется подготовка проекта планировки отсутствуют:
 - границы зон существующих охраняемых и режимных объектов;
 - границы зон санитарной охраны источников водоснабжения;
 - границы санитарно-защитных зон существующих промышленных объектов и производств и (или) их комплексов;
 - границы площадей залегания полезных ископаемых;
 - границы охраняемых зон стационарных пунктов наблюдений за состоянием окружающей среды, ее загрязнением;
 - границы иных зон с особыми условиями использования территорий в границах подготовки проекта планировки территории, устанавливаемых в соответствии с законодательством Российской Федерации.

Схема сводки листов

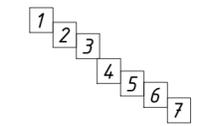

Условные обозначения									
	- границы территории, в отношении которой осуществляется подготовка проекта планировки								
	- зона планируемого размещения объекта значения								
	Реконструкция автомобильной дороги (подъездная дорога к п. Кукушка, ул. Центральная в п. Кукушка Ульяновского района Ульяновской области)								
	- зона планируемых для размещения линейных объектов, подлежащих реконструкции в связи с изменением их местоположения								
	- устанавливаемая придорожная полоса								
	- охранная зона линий и сооружений связи								
	- охранная зона объектов электроэнергетики								
	- водоохранная зона/прибрежная защитная полоса								
	- охранная зона трубопроводов (газопроводов, нефтепроводов и нефтепродуктопроводов, аммиакопроводов)								
2023-73-163-ППиМТ.03									
Документация по планировке и межеванию территории: «Реконструкция автомобильной дороги (подъездная дорога к п. Кукушка, ул. Центральная в п. Кукушка Ульяновского района Ульяновской области)»									
Изм.	Кол. уч.	Лист	№ док.	Подп.	Дата	Документация по планировке территории. Материалы по обоснованию проекта планировки территории. Графическая часть	Стадия	Лист	Листов
Разработал	Грязнов				04.23		П	1	7
Проверил	Лозовский				04.23				
Н. контр.	И-чун				04.23	Схема границ зон с особыми условиями использования территорий, особо охраняемых природных территорий, лесничеств			
М1:1000						ООО «Эстакада»			

Инв. №подл. Подл. и дата. Взам. инв. №

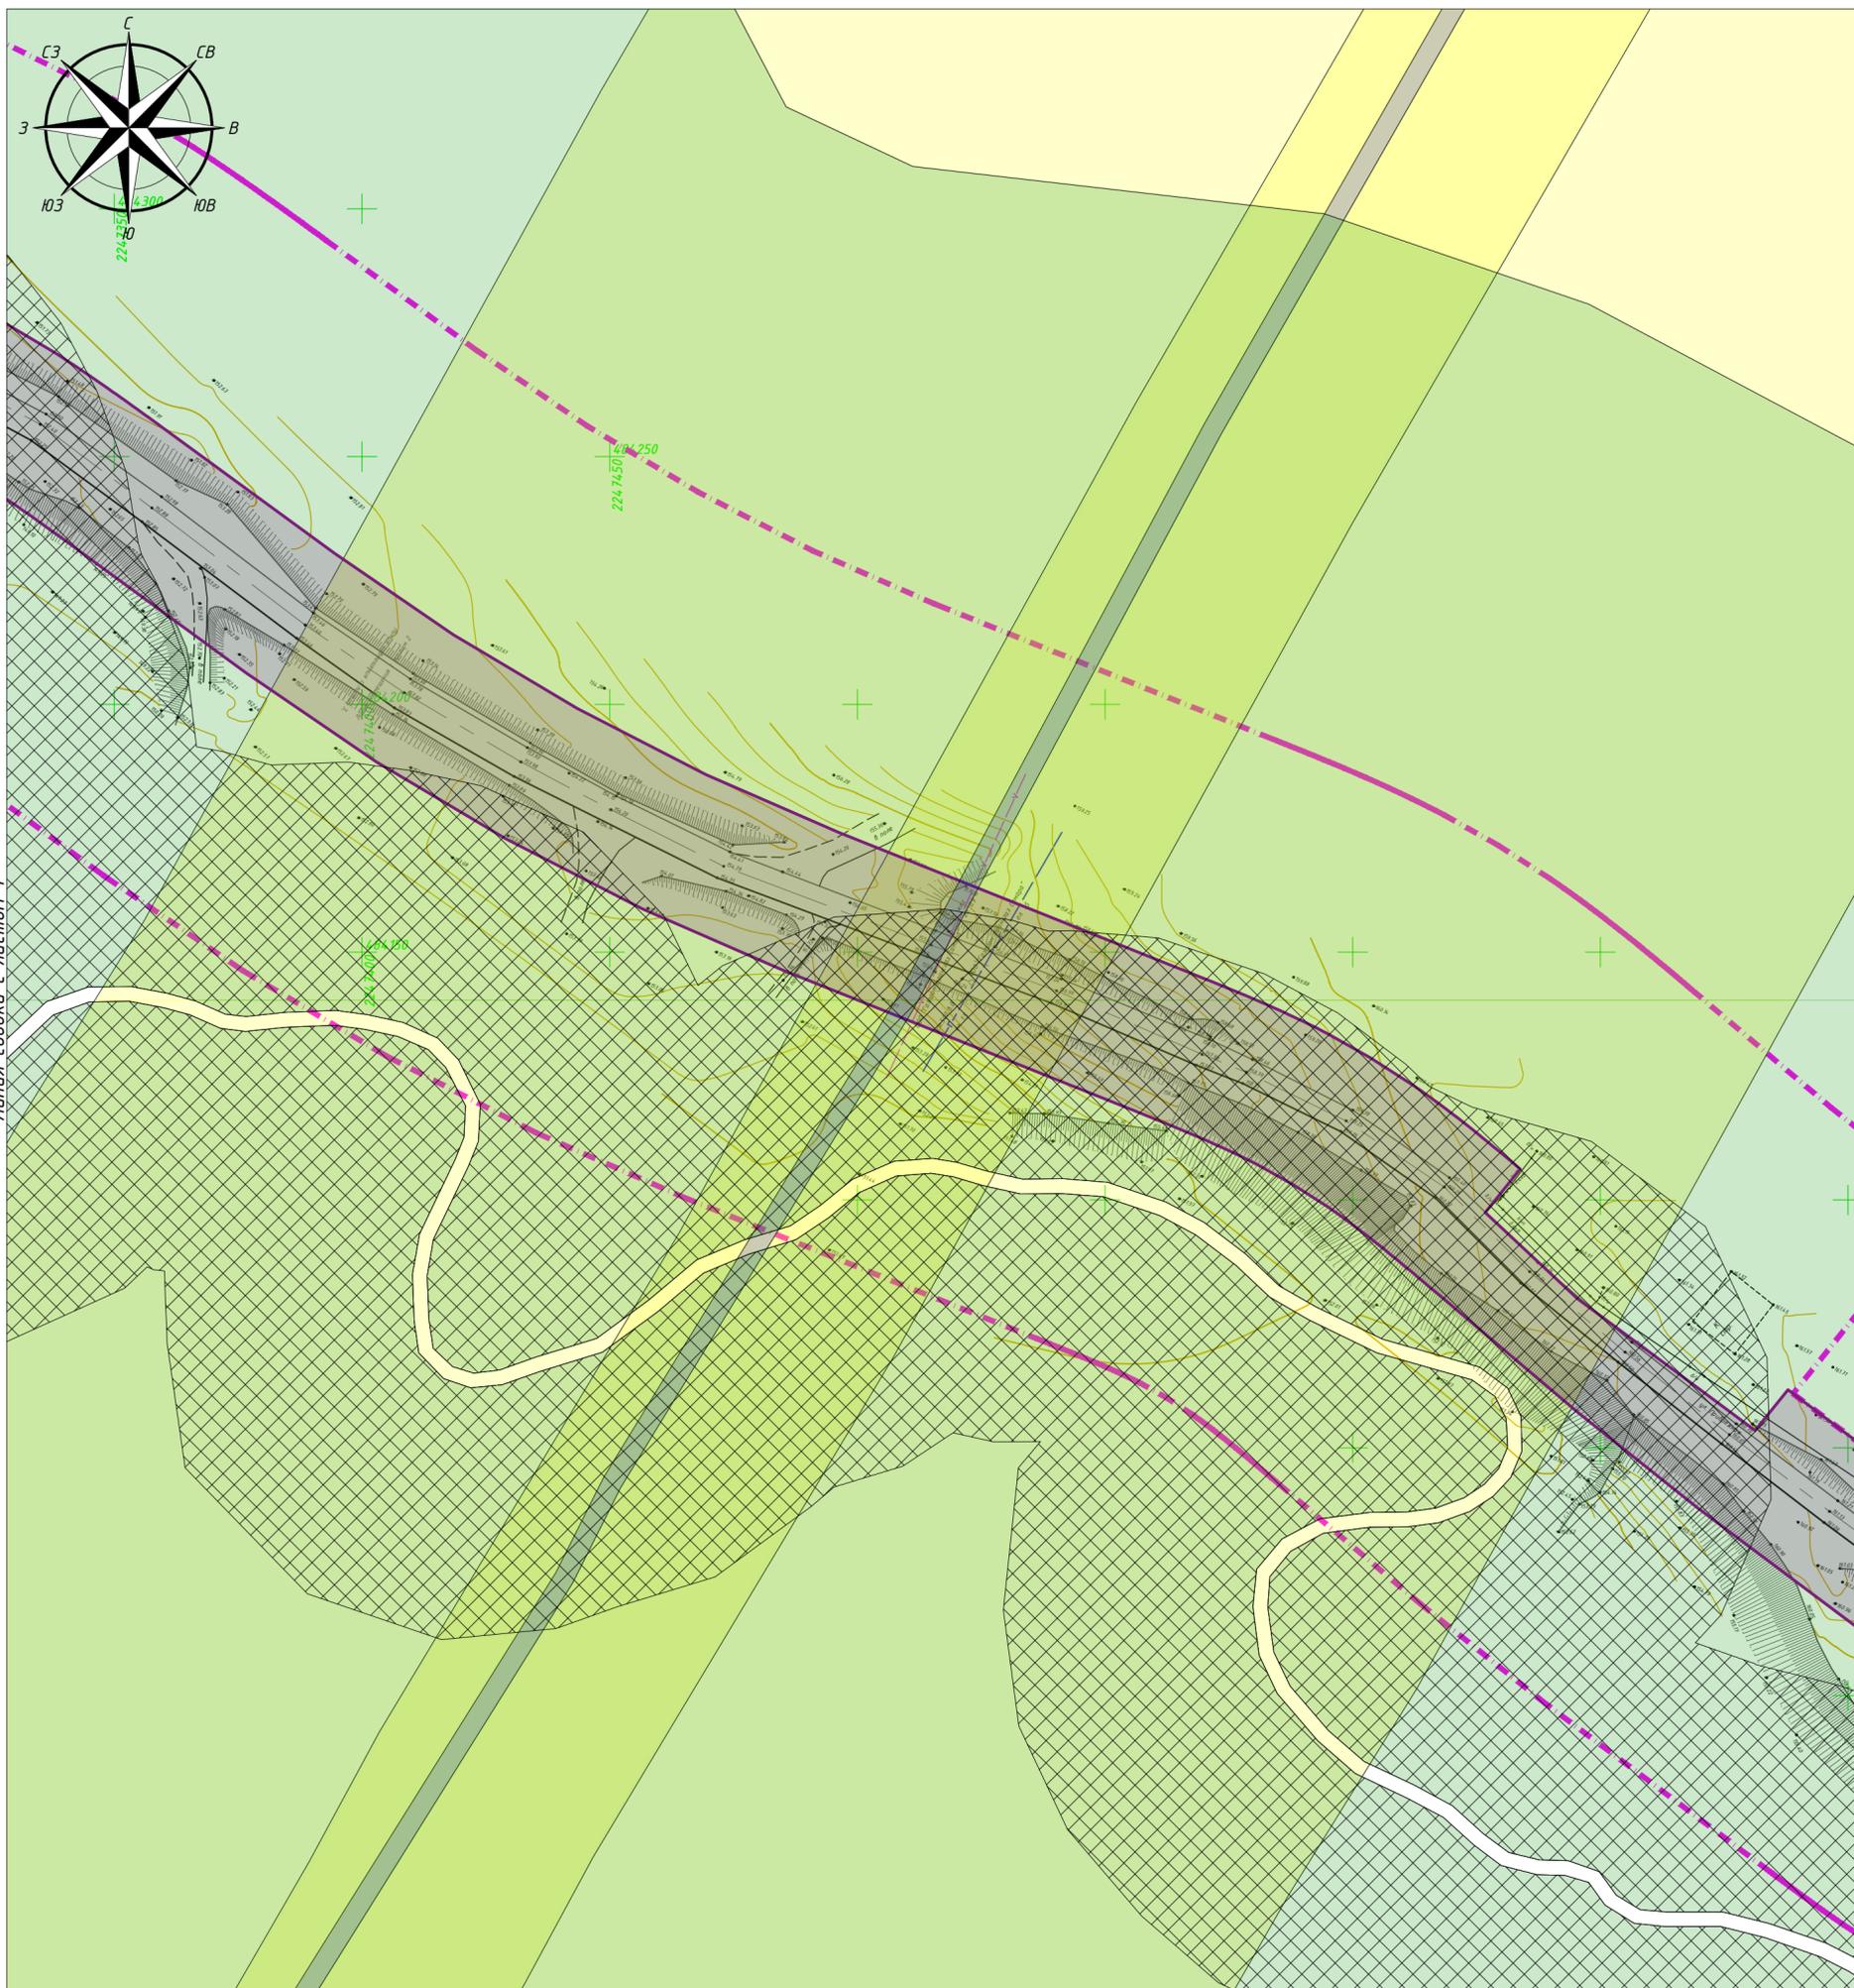

Линия сводки с листом 1

Линия сводки с листом 3

Примечания:
 Придорожная полоса в границах населенного пункта не устанавливается, согласно п.2 части 2 статьи 26 Федерального закона от 08.11.2007 №257-ФЗ (с изменениями от 05.12.17) "Об автомобильных дорогах и о дорожной деятельности в Российской Федерации и о внесении изменений в отдельные законодательные акты Российской Федерации". В связи с тем, что часть участков автомобильной дороги входят в границы населенного пункта и их границы совпадают с границами зон размещения линейного объекта, придорожная полоса не устанавливается от этих границ.
 Граница территории, в отношении которой осуществляется подготовка проекта планировки территории (далее - ГТОКОПП), установлены по внешним границам максимально удаленных от планируемого маршрута прохождения линейных объектов (трасс) зон с особыми условиями использования территорий, которые подлежат установлению в связи размещением линейных объектов. На участке строительства такой зоной является придорожная полоса, которая согласно ФЗ "Об автомобильных дорогах и дорожной деятельности в РФ" (принят Государственной Думой 18.10.2007 г.) составляет 50 м для автомобильных дорог IV категории. На проектируемых участках съездов с автомобильной дороги, а также на участке автомобильной дороги в границах населенного пункта, где придорожная полоса не подлежит установлению, ГТОКОПП установлена по границам зон планируемого размещения линейных объектов, установленных в соответствии с нормами отвода земельных участков для размещения проектируемой автомобильной дороги.
 В границах территории, в отношении которой осуществляется подготовка проекта планировки отсутствуют:
 - границы зон существующих охраняемых и режимных объектов;
 - границы зон санитарной охраны источников водоснабжения;
 - границы санитарно-защитных зон существующих промышленных объектов и производств и (или) их комплексов;
 - границы площадей залегания полезных ископаемых;
 - границы охранных зон стационарных пунктов наблюдений за состоянием окружающей среды, ее загрязнением;
 - границы иных зон с особыми условиями использования территорий в границах подготовки проекта планировки территории, устанавливаемых в соответствии с законодательством Российской Федерации.

Условные обозначения

	- границы территории, в отношении которой осуществляется подготовка проекта планировки
	- зона планируемого размещения объекта местного значения
	Реконструкция автомобильной дороги (подъездная дорога к п. Кукушка, ул. Центральная в п. Кукушка Ульяновского района Ульяновской области)
	- зона планируемых для размещения линейных объектов, подлежащих реконструкции в связи с изменением их местоположения
	- устанавливаемая придорожная полоса
	- охранный зона линий и сооружений связи
	- охранный зона объектов электроэнергетики
	- водоохранная зона/прибрежная защитная полоса
	- охранный зона трубопроводов (газопроводов, нефтепроводов и нефтепродуктопроводов, аммиакопроводов)

2023-73-163-ППиМТ.03					
Документация по планировке и межеванию территории: «Реконструкция автомобильной дороги (подъездная дорога к п. Кукушка, ул. Центральная в п. Кукушка Ульяновского района Ульяновской области)»					
Изм.	Кол. уч.	Лист	№ док.	Подп.	Дата
Разработал		Грязнов			04.23
Проверил		Лозовский			04.23
Н. контр.		И-чун			04.23
			Стадия	Лист	Листов
			П	2	7
Схема границ зон с особыми условиями использования территорий, особо охраняемых природных территорий, лесничеств					000 «Эстакада»
M1:1000					



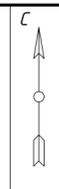


Схема сводки листов

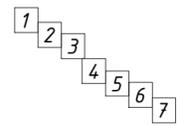

Инв. №подл.
 Подл. и дата
 Взам. инв. №

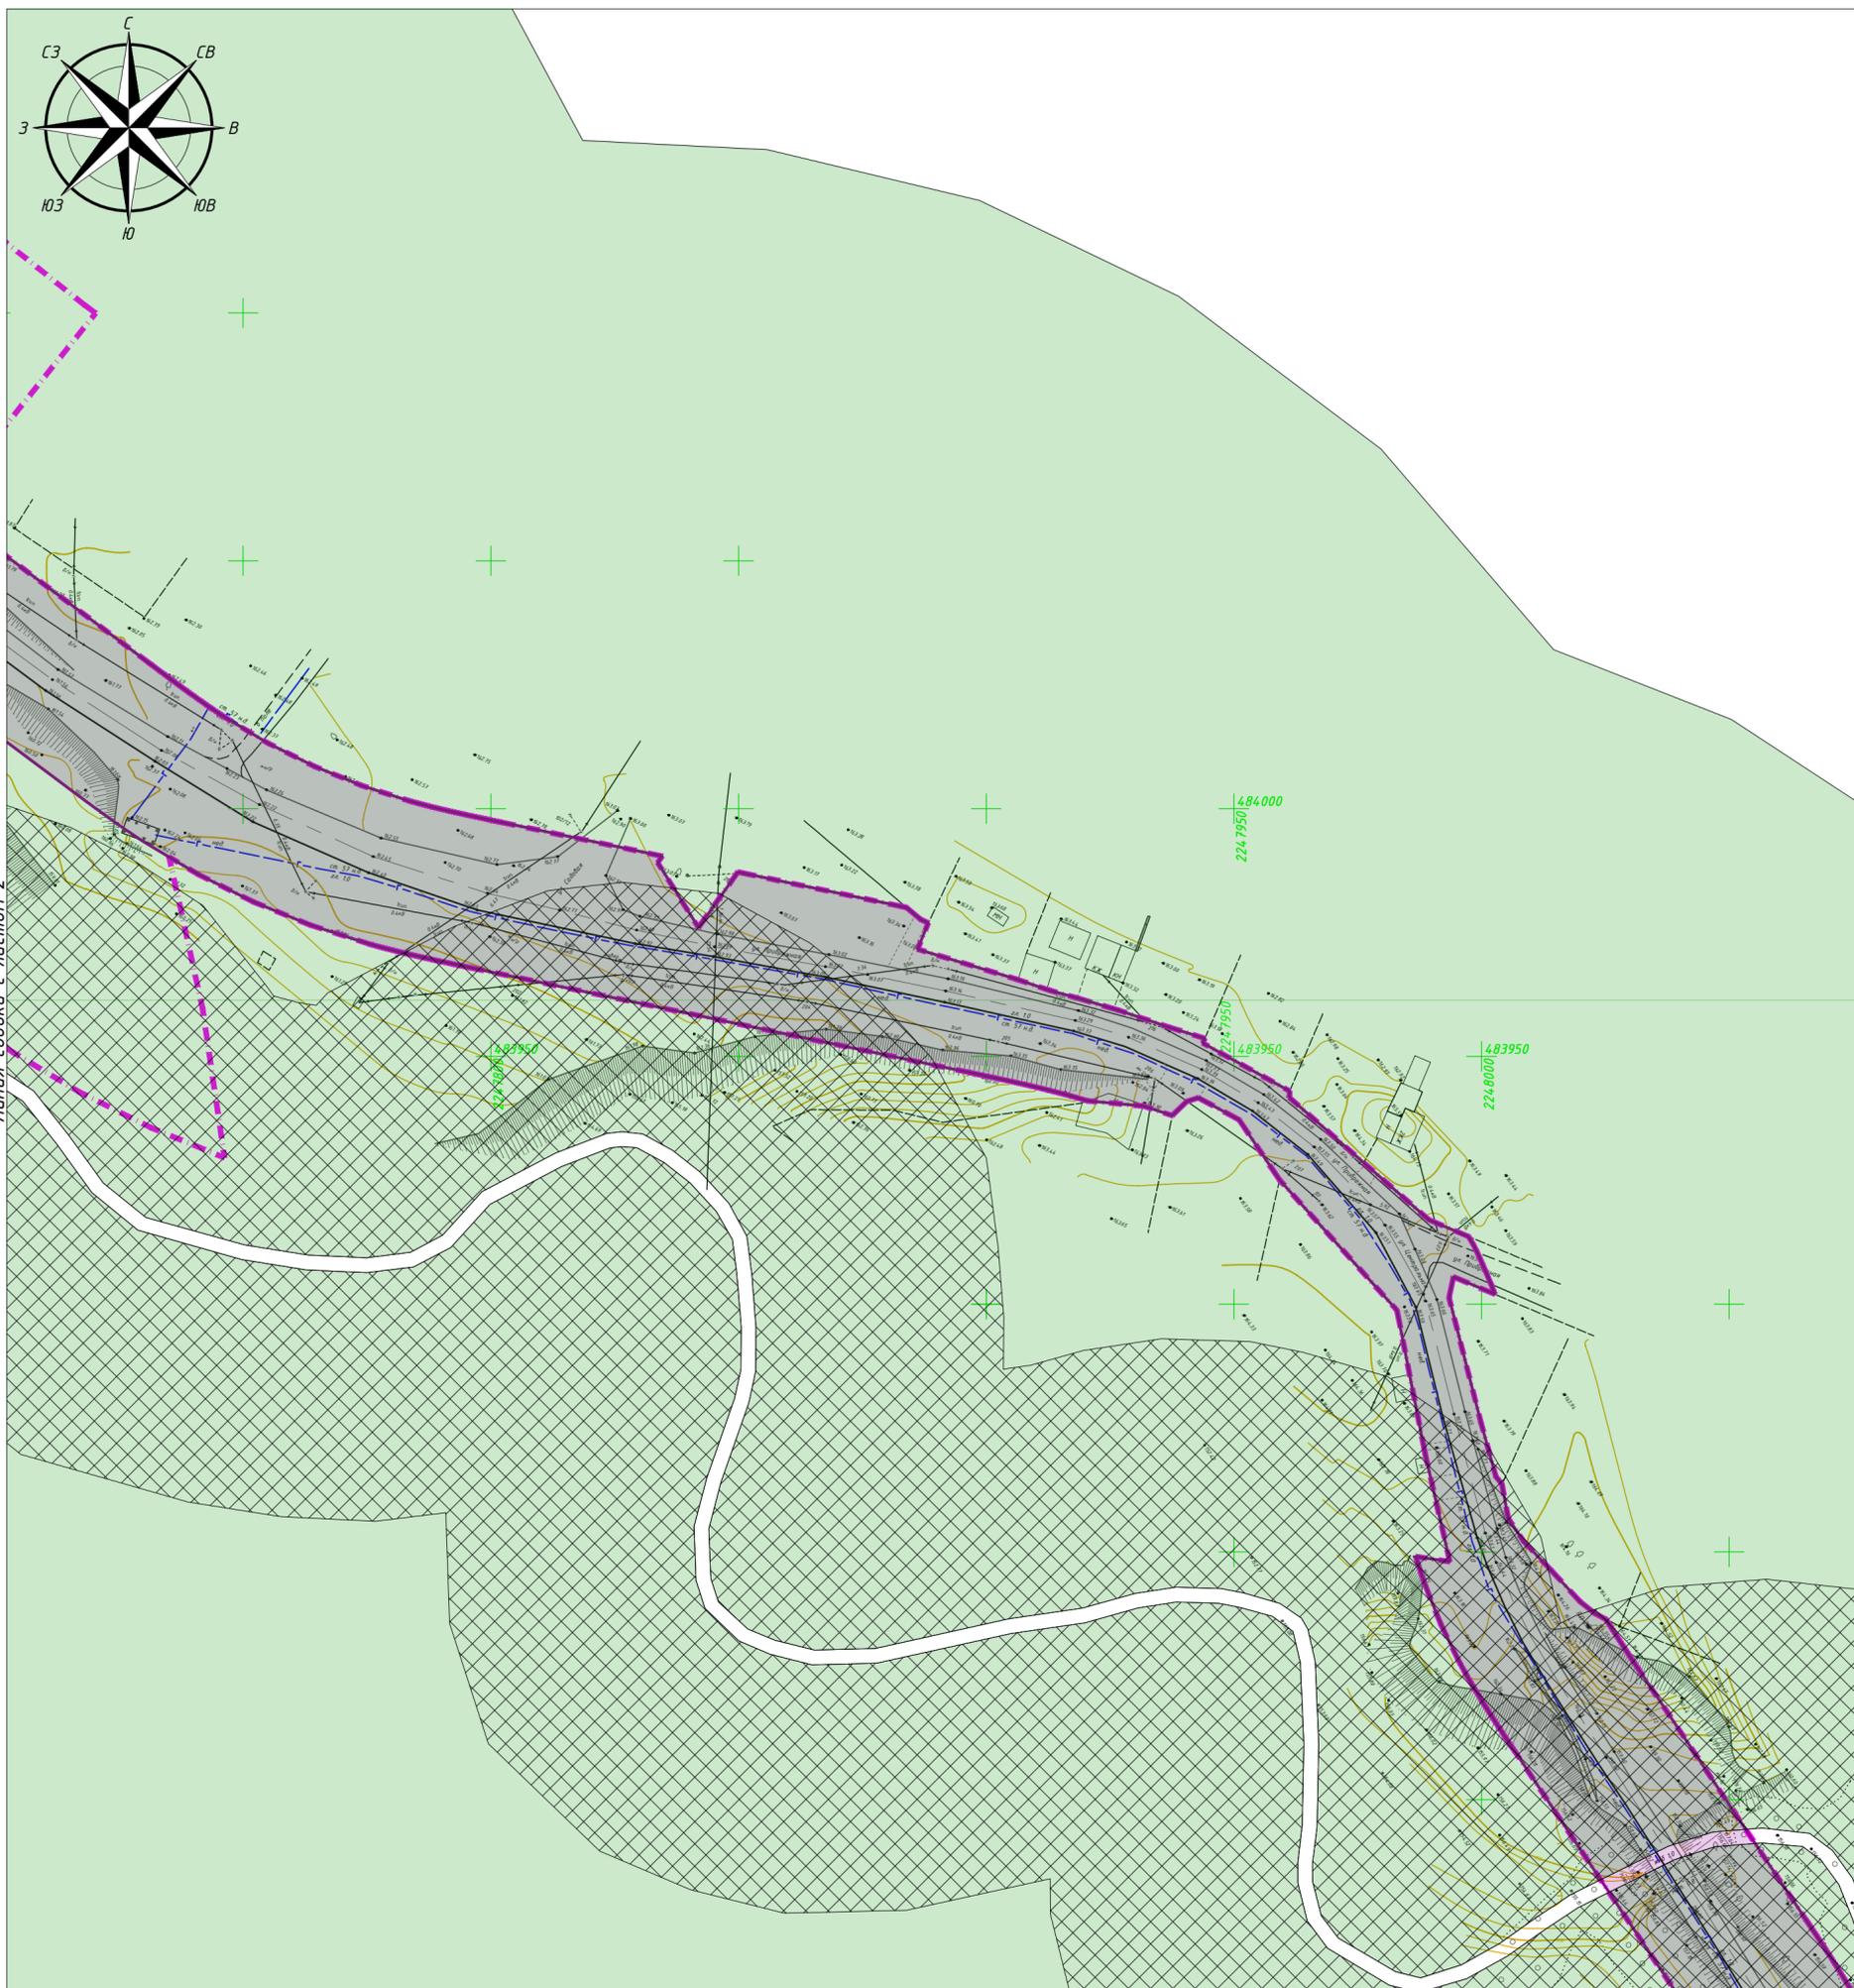

Линия сводки с листом 2

Линия сводки с листом 4

Схема сводки листов


Примечания:
 Придорожная полоса в границах населенного пункта не устанавливается, согласно п.2 части 2 статьи 26 Федерального закона от 08.11.2007 №257-ФЗ (с изменениями от 05.12.17) "Об автомобильных дорогах и о дорожной деятельности в Российской Федерации и о внесении изменений в отдельные законодательные акты Российской Федерации". В связи с тем, что часть участков автомобильной дороги входят в границы населенного пункта и их границы совпадают с границами зон размещения линейного объекта, придорожная полоса не устанавливается от этих границ.
 Граница территории, в отношении которой осуществляется подготовка проекта планировки территории (далее - ГТОКОПП), установлены по внешним границам максимально удаленных от планируемого маршрута прохождения линейных объектов (трасс) зон с особыми условиями использования территорий, которые подлежат установлению в связи размещением линейных объектов. На участке строительства такой зоной является придорожная полоса, которая согласно ФЗ "Об автомобильных дорогах и дорожной деятельности в РФ" (принят Государственной Думой 18.10.2007 г.) составляет 50 м для автомобильных дорог IV категории. На проектируемых участках съездов с автомобильной дороги, а также на участке автомобильной дороги в границах населенного пункта, где придорожная полоса не подлежит установлению, ГТОКОПП установлена по границам зон планируемого размещения линейных объектов, установленных в соответствии с нормами отвода земельных участков для размещения проектируемой автомобильной дороги.
 В границах территории, в отношении которой осуществляется подготовка проекта планировки отсутствуют:
 - границы зон существующих охраняемых и режимных объектов;
 - границы зон санитарной охраны источников водоснабжения;
 - границы санитарно-защитных зон существующих промышленных объектов и производств и (или) их комплексов;
 - границы площадей залегания полезных ископаемых;
 - границы охранных зон стационарных пунктов наблюдений за состоянием окружающей среды, ее загрязнением;
 - границы иных зон с особыми условиями использования территорий в границах подготовки проекта планировки территории, устанавливаемых в соответствии с законодательством Российской Федерации.

Условные обозначения

	- границы территории, в отношении которой осуществляется подготовка проекта планировки
	- зона планируемого размещения объекта местного значения
	Реконструкция автомобильной дороги (подъездная дорога к п. Кукушка, ул. Центральная в п. Кукушка Ульяновского района Ульяновской области)
	- зона планируемых для размещения линейных объектов, подлежащих реконструкции в связи с изменением их местоположения
	- устанавливаемая придорожная полоса
	- охранный зона линий и сооружений связи
	- охранный зона объектов электроэнергетики
	- водоохранная зона/прибрежная защитная полоса
	- охранный зона трубопроводов (газопроводов, нефтепроводов и нефтепродуктопроводов, аммиакопроводов)

2023-73-163-ППиМТ.03					
Документация по планировке и межеванию территории: «Реконструкция автомобильной дороги (подъездная дорога к п. Кукушка, ул. Центральная в п. Кукушка Ульяновского района Ульяновской области)»					
Изм.	Кол. уч.	Лист	№ док.	Подп.	Дата
Разработал		Грязнов			04.23
Проверил		Лозовский			04.23
Н. контр.		И-чун			04.23
Документация по планировке территории. Материалы по обоснованию проекта планировки территории. Графическая часть					
			Стадия	Лист	Листов
			П	3	7
Схема границ зон с особыми условиями использования территорий, особо охраняемых природных территорий, лесничеств					
000 «Эстакада»					
М1:1000					

Инв. №подл.
 Подл. и дата
 Взам. инв. №

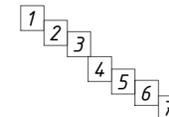

Линия сводки с листом Э

Примечания:
 Придорожная полоса в границах населенного пункта не устанавливается, согласно п.2 части 2 статьи 26 Федерального закона от 08.11.2007 №257-ФЗ (с изменениями от 05.12.17) "Об автомобильных дорогах и о дорожной деятельности в Российской Федерации и о внесении изменений в отдельные законодательные акты Российской Федерации". В связи с тем, что часть участков автомобильной дороги входят в границы населенного пункта и их границы совпадают с границами зон размещения линейного объекта, придорожная полоса не устанавливается от этих границ.
 Граница территории, в отношении которой осуществляется подготовка проекта планировки территории (далее - ГТОКОПП), установлены по внешним границам максимально удаленных от планируемого маршрута прохождения линейных объектов (трасс) зон с особыми условиями использования территорий, которые подлежат установлению в связи размещением линейных объектов. На участке строительства такой зоной является придорожная полоса, которая согласно ФЗ "Об автомобильных дорогах и дорожной деятельности в РФ" (принят Государственной Думой 18.10.2007 г.) составляет 50 м для автомобильных дорог IV категории. На проектируемых участках съездов с автомобильной дороги, а также на участке автомобильной дороги в границах населенного пункта, где придорожная полоса не подлежит установлению, ГТОКОПП установлена по границам зон планируемого размещения линейных объектов, установленных в соответствии с нормами отвода земельных участков для размещения проектируемой автомобильной дороги. В границах территории, в отношении которой осуществляется подготовка проекта планировки отсутствуют:
 - границы зон существующих охраняемых и режимных объектов;
 - границы зон санитарной охраны источников водоснабжения;
 - границы санитарно-защитных зон существующих промышленных объектов и производств и (или) их комплексов;
 - границы площадей залегания полезных ископаемых;
 - границы охранных зон стационарных пунктов наблюдений за состоянием окружающей среды, ее загрязнением;
 - границы иных зон с особыми условиями использования территорий в границах подготовки проекта планировки территории, устанавливаемых в соответствии с законодательством Российской Федерации.

Условные обозначения

- границы территории, в отношении которой осуществляется подготовка проекта планировки
- зона планируемого размещения объекта местного значения
- Реконструкция автомобильной дороги (подъездная дорога к п. Кукушка, ул. Центральная в п. Кукушка Ульяновского района Ульяновской области)
- зона планируемых для размещения линейных объектов, подлежащих реконструкции в связи с изменением их местоположения
- устанавливаемая придорожная полоса
- охранная зона линий и сооружений связи
- охранная зона объектов электроэнергетики
- водоохранная зона/прибрежная защитная полоса
- охранная зона трубопроводов (газопроводов, нефтепроводов и нефтепродуктопроводов, аммиакопроводов)

2023-73-163-ППиМТ.03

Документация по планировке и межеванию территории: «Реконструкция автомобильной дороги (подъездная дорога к п. Кукушка, ул. Центральная в п. Кукушка Ульяновского района Ульяновской области)»

Изм.	Кол. уч.	Лист	№ док.	Подп.	Дата	Документация по планировке территории. Материалы по обоснованию проекта планировки территории. Графическая часть	Стадия	Лист	Листов
Разработал		Грязнов			04.23			П	4
Проверил		Лозовский			04.23				
Н. контр.		И-чун			04.23	Схема границ зон с особыми условиями использования территорий, особо охраняемых природных территорий, лесничеств			

М1:1000

ООО «Эстакада»

Инв. №подл. Подл. и дата Взам.инв.№


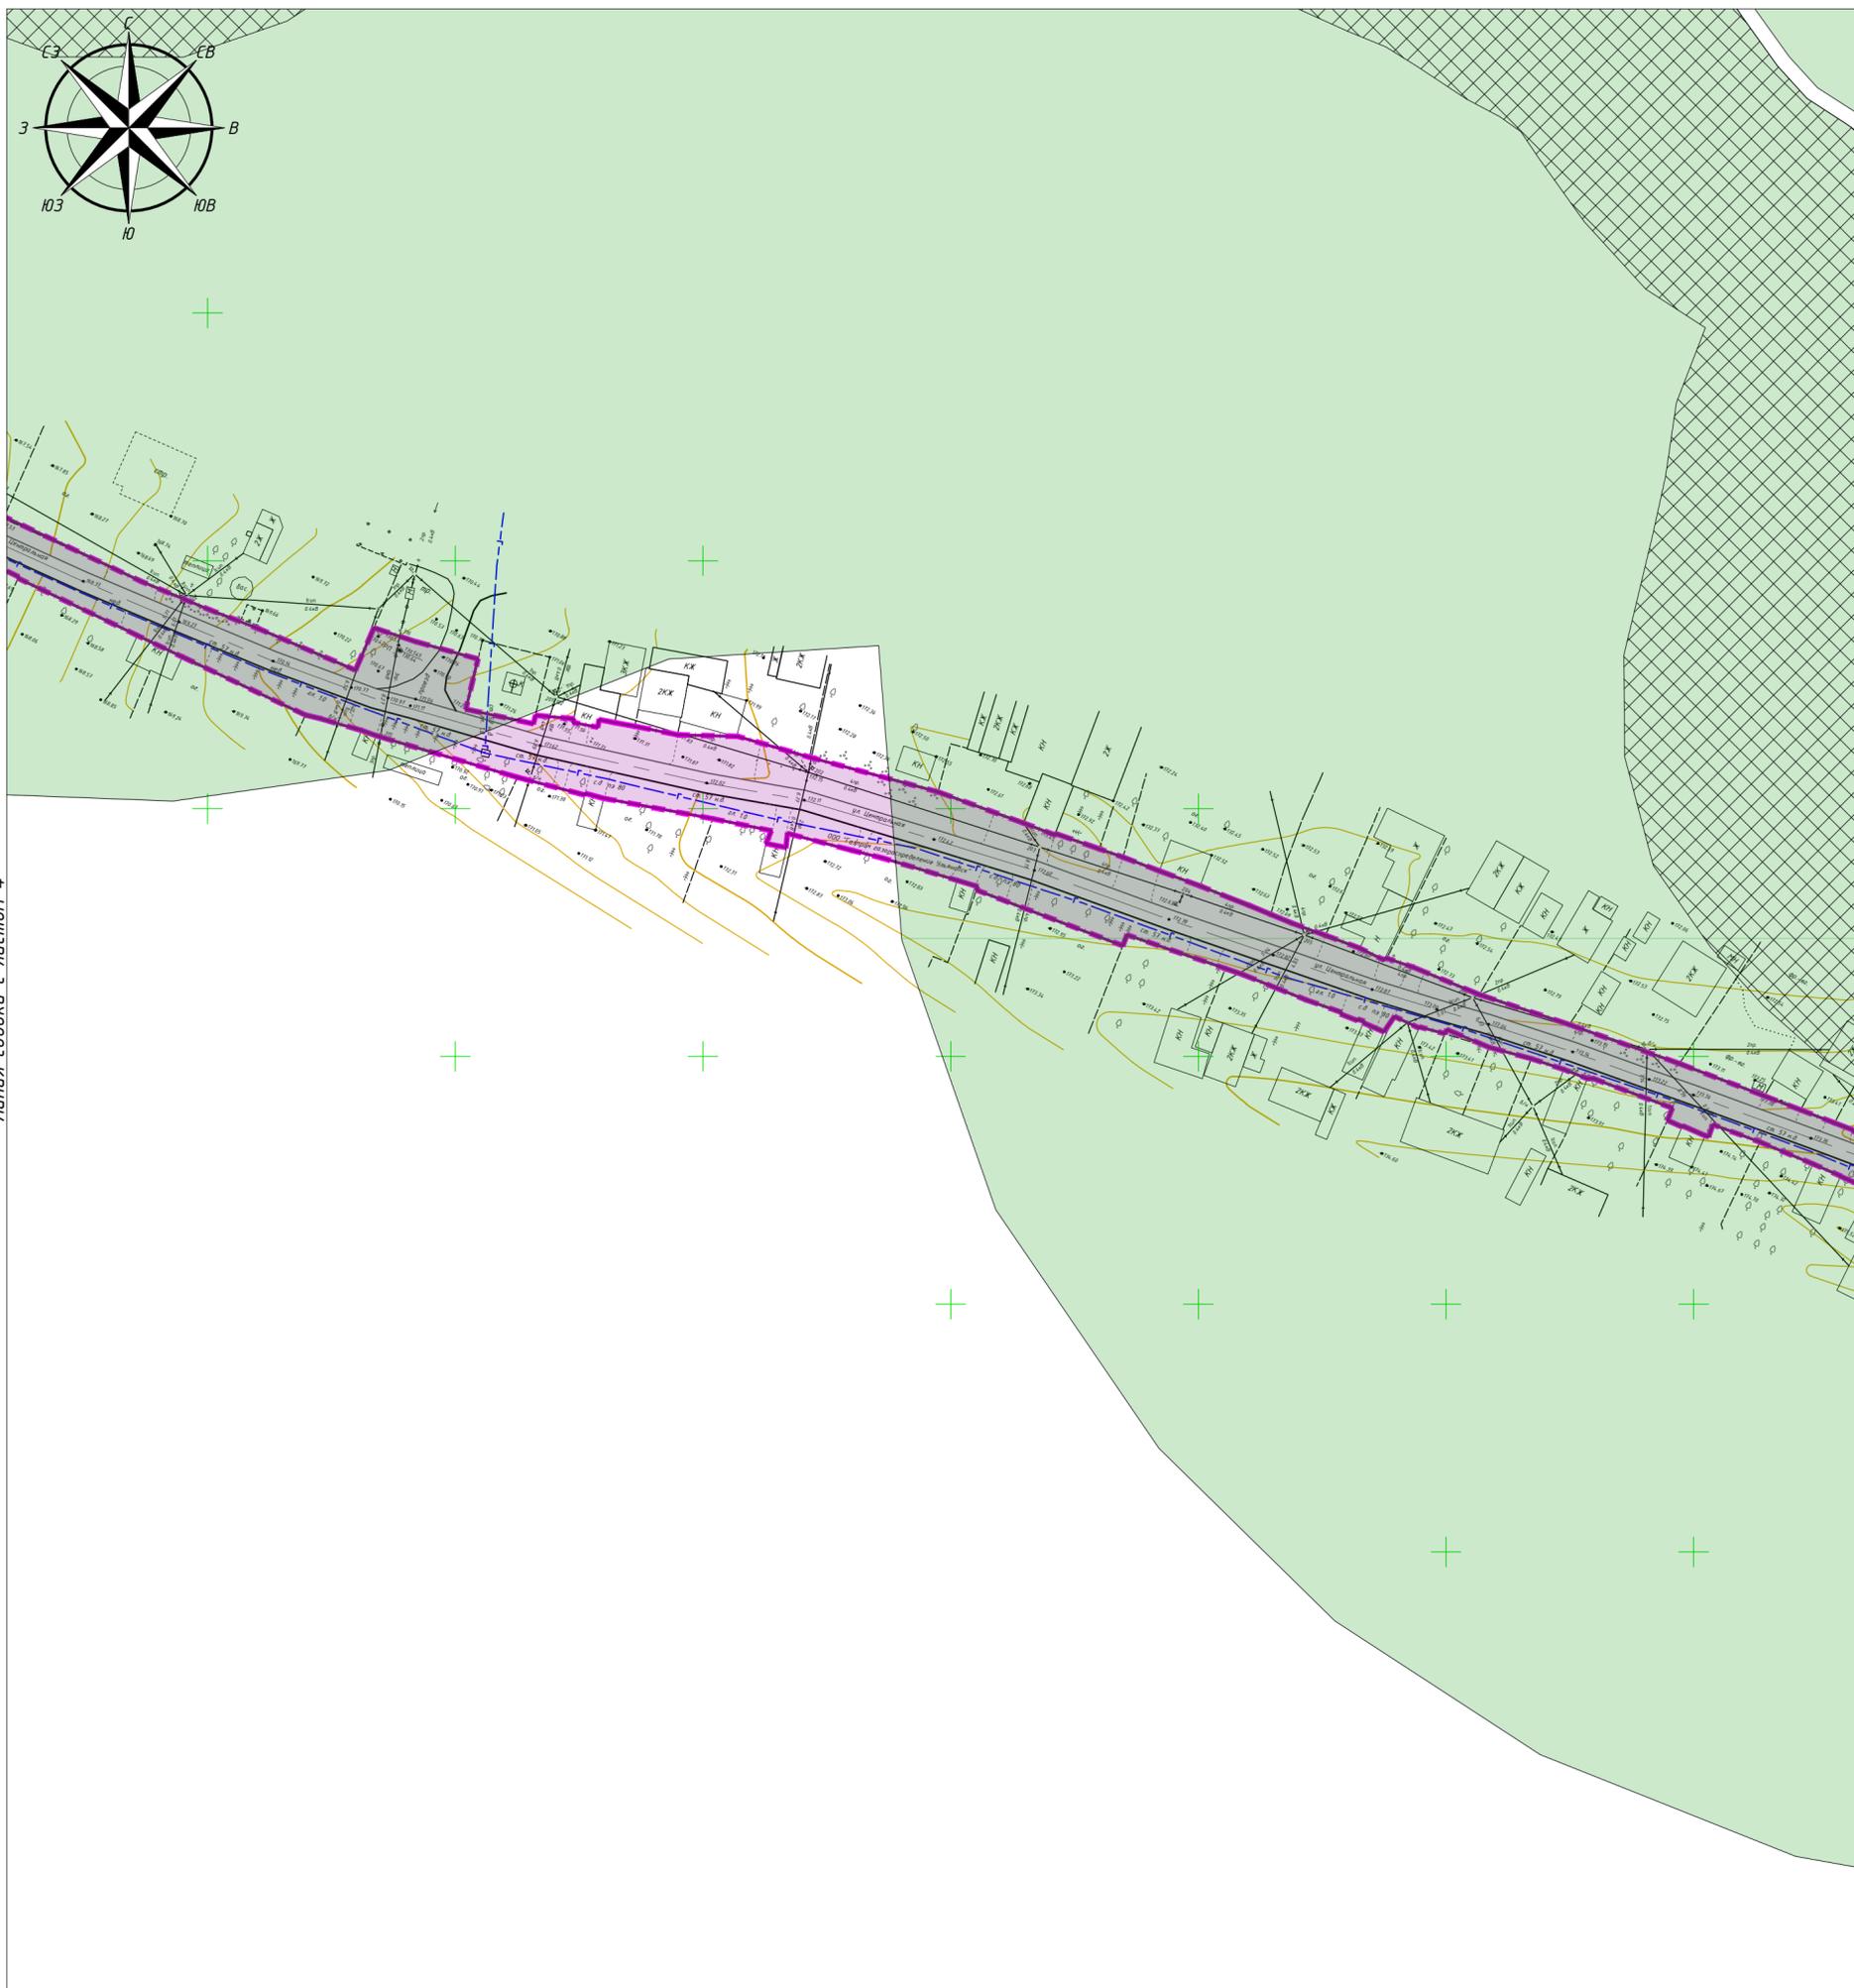


Схема сводки листов

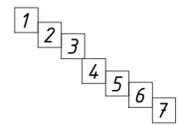

Линия сводки с листом 4

Линия сводки с листом 6

Примечания:
 Придорожная полоса в границах населенного пункта не устанавливается, согласно п.2 части 2 статьи 26 Федерального закона от 08.11.2007 №257-ФЗ (с изменениями от 05.12.17) "Об автомобильных дорогах и о дорожной деятельности в Российской Федерации и о внесении изменений в отдельные законодательные акты Российской Федерации". В связи с тем, что часть участков автомобильной дороги входят в границы населенного пункта и их границы совпадают с границами зон размещения линейного объекта, придорожная полоса не устанавливается от этих границ.
 Граница территории, в отношении которой осуществляется подготовка проекта планировки территории (далее - ГТОКОПП), установлены по внешним границам максимально удаленных от планируемого маршрута прохождения линейных объектов (трасс) зон с особыми условиями использования территорий, которые подлежат установлению в связи размещением линейных объектов. На участке строительства такой зоной является придорожная полоса, которая согласно ФЗ "Об автомобильных дорогах и дорожной деятельности в РФ" (принят Государственной Думой 18.10.2007 г.) составляет 50 м для автомобильных дорог IV категории. На проектируемых участках съездов с автомобильной дороги, а также на участке автомобильной дороги в границах населенного пункта, где придорожная полоса не подлежит установлению, ГТОКОПП установлена по границам зон планируемого размещения линейных объектов, установленных в соответствии с нормами отвода земельных участков для размещения проектируемой автомобильной дороги.
 В границах территории, в отношении которой осуществляется подготовка проекта планировки отсутствуют:
 - границы зон существующих охраняемых и режимных объектов;
 - границы зон санитарной охраны источников водоснабжения;
 - границы санитарно-защитных зон существующих промышленных объектов и производств и (или) их комплексов;
 - границы площадей залегания полезных ископаемых;
 - границы охранных зон стационарных пунктов наблюдений за состоянием окружающей среды, ее загрязнением;
 - границы иных зон с особыми условиями использования территорий в границах подготовки проекта планировки территории, устанавливаемых в соответствии с законодательством Российской Федерации.

Условные обозначения

- границы территории, в отношении которой осуществляется подготовка проекта планировки
- зона планируемого размещения объекта местного значения
- Реконструкция автомобильной дороги (подъездная дорога к п. Кукушка, ул. Центральная в п. Кукушка Ульяновского района Ульяновской области)
- зона планируемых для размещения линейных объектов, подлежащих реконструкции в связи с изменением их местоположения
- устанавливаемая придорожная полоса
- охранная зона линий и сооружений связи
- охранная зона объектов электроэнергетики
- водоохранная зона/прибрежная защитная полоса
- охранная зона трубопроводов (газопроводов, нефтепроводов и нефтепродуктопроводов, аммиакопроводов)

2023-73-163-ППиМТ.03


Документация по планировке и межеванию территории: «Реконструкция автомобильной дороги (подъездная дорога к п. Кукушка, ул. Центральная в п. Кукушка Ульяновского района Ульяновской области)»

Изм.	Кол. уч.	Лист	№ док.	Подп.	Дата	Стадия	Лист	Листов
Разработал		Грязнов			04.23	Документация по планировке территории. Материалы по обоснованию проекта планировки территории. Графическая часть	П	5
Проверил		Лозовский			04.23			
Н. контр.		И-чун			04.23	Схема границ зон с особыми условиями использования территорий, особо охраняемых природных территорий, лесничеств		

М1:1000

ООО «Эстакада»

Инв. №подл. Подп. и дата Взам.инв.№

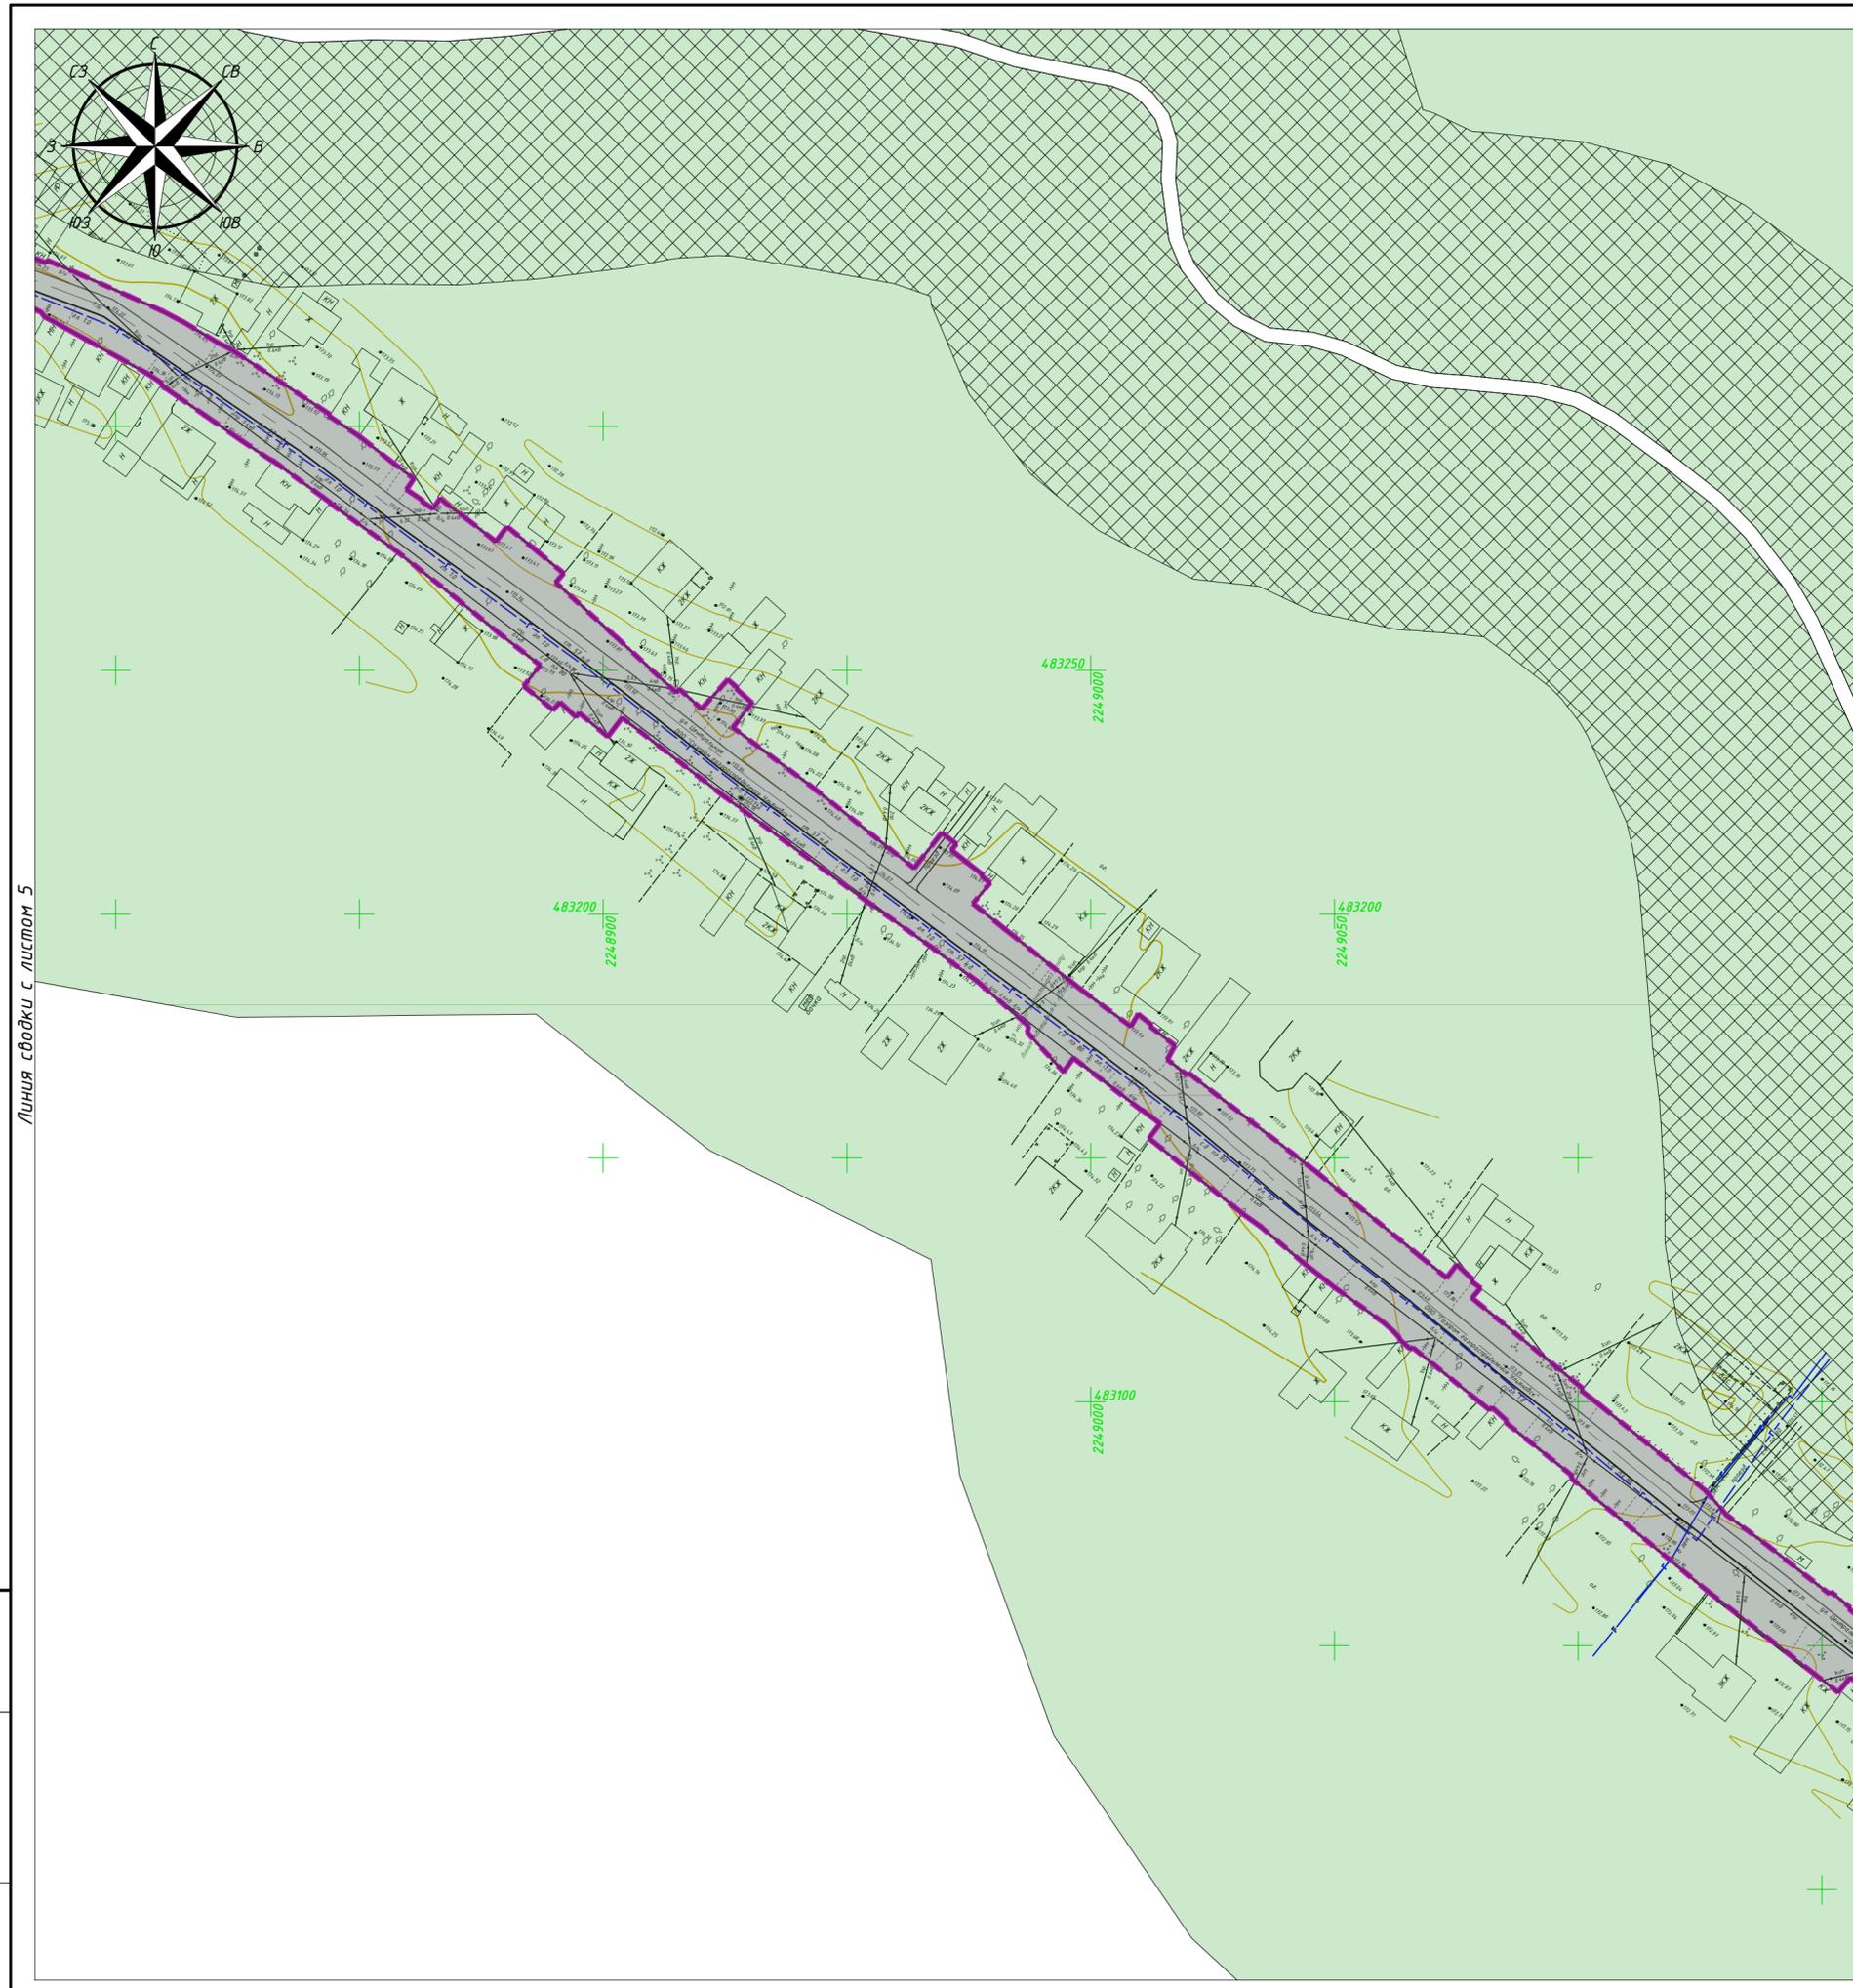

Линия сводки с листом 5

Линия сводки с листом 7

Схема сводки листов

Примечания:
 Придорожная полоса в границах населенного пункта не устанавливается, согласно п.2 части 2 статьи 26 Федерального закона от 08.11.2007 №257-ФЗ (с изменениями от 05.12.17) "Об автомобильных дорогах и о дорожной деятельности в Российской Федерации и о внесении изменений в отдельные законодательные акты Российской Федерации". В связи с тем, что часть участков автомобильной дороги входят в границы населенного пункта и их границы совпадают с границами зон размещения линейного объекта, придорожная полоса не устанавливается от этих границ.
 Граница территории, в отношении которой осуществляется подготовка проекта планировки территории (далее - ГТОКОПП), установлены по внешним границам максимально удаленных от планируемого маршрута прохождения линейных объектов (трасс) зон с особыми условиями использования территорий, которые подлежат установлению в связи размещением линейных объектов. На участке строительства такой зоной является придорожная полоса, которая согласно ФЗ "Об автомобильных дорогах и дорожной деятельности в РФ" (принят Государственной Думой 18.10.2007 г.) составляет 50 м для автомобильных дорог IV категории. На проектируемых участках съездов с автомобильной дороги, а также на участке автомобильной дороги в границах населенного пункта, где придорожная полоса не подлежит установлению, ГТОКОПП установлена по границам зон планируемого размещения линейных объектов, установленных в соответствии с нормами отвода земельных участков для размещения проектируемой автомобильной дороги.
 В границах территории, в отношении которой осуществляется подготовка проекта планировки отсутствуют:
 - границы зон существующих охраняемых и режимных объектов;
 - границы зон санитарной охраны источников водоснабжения;
 - границы санитарно-защитных зон существующих промышленных объектов и производств и (или) их комплексов;
 - границы площадей залегания полезных ископаемых;
 - границы охранных зон стационарных пунктов наблюдений за состоянием окружающей среды, ее загрязнением;
 - границы иных зон с особыми условиями использования территорий в границах подготовки проекта планировки территории, устанавливаемых в соответствии с законодательством Российской Федерации.

Условные обозначения

	- границы территории, в отношении которой осуществляется подготовка проекта планировки
	- зона планируемого размещения объекта местного значения
	Реконструкция автомобильной дороги (подъездная дорога к п. Кукушка, ул. Центральная в п. Кукушка Ульяновского района Ульяновской области)
	- зона планируемых для размещения линейных объектов, подлежащих реконструкции в связи с изменением их местоположения
	- устанавливаемая придорожная полоса
	- охранный зона линий и сооружений связи
	- охранный зона объектов электроэнергетики
	- водоохранная зона/прибрежная защитная полоса
	- охранный зона трубопроводов (газопроводов, нефтепроводов и нефтепродуктопроводов, аммиакопроводов)

2023-73-163-ППиМТ.03					
Документация по планировке и межеванию территории: «Реконструкция автомобильной дороги (подъездная дорога к п. Кукушка, ул. Центральная в п. Кукушка Ульяновского района Ульяновской области)»					
Изм.	Кол. уч.	Лист	№ док.	Подп.	Дата
Разработал		Грязнов			04.23
Проверил		Лозовский			04.23
Н. контр.		И-чун			04.23
			Документация по планировке территории. Материалы по обоснованию проекта планировки территории. Графическая часть		
			Схема границ зон с особыми условиями использования территорий, особо охраняемых природных территорий, лесничеств		
			М1:1000		
		Стадия		Лист	
		П		6	
				Листов	
				7	
ООО «Эстакада»					

Инв. №подл. Подл. и дата Взам.инв.№



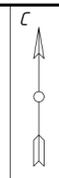


Схема сводки листов

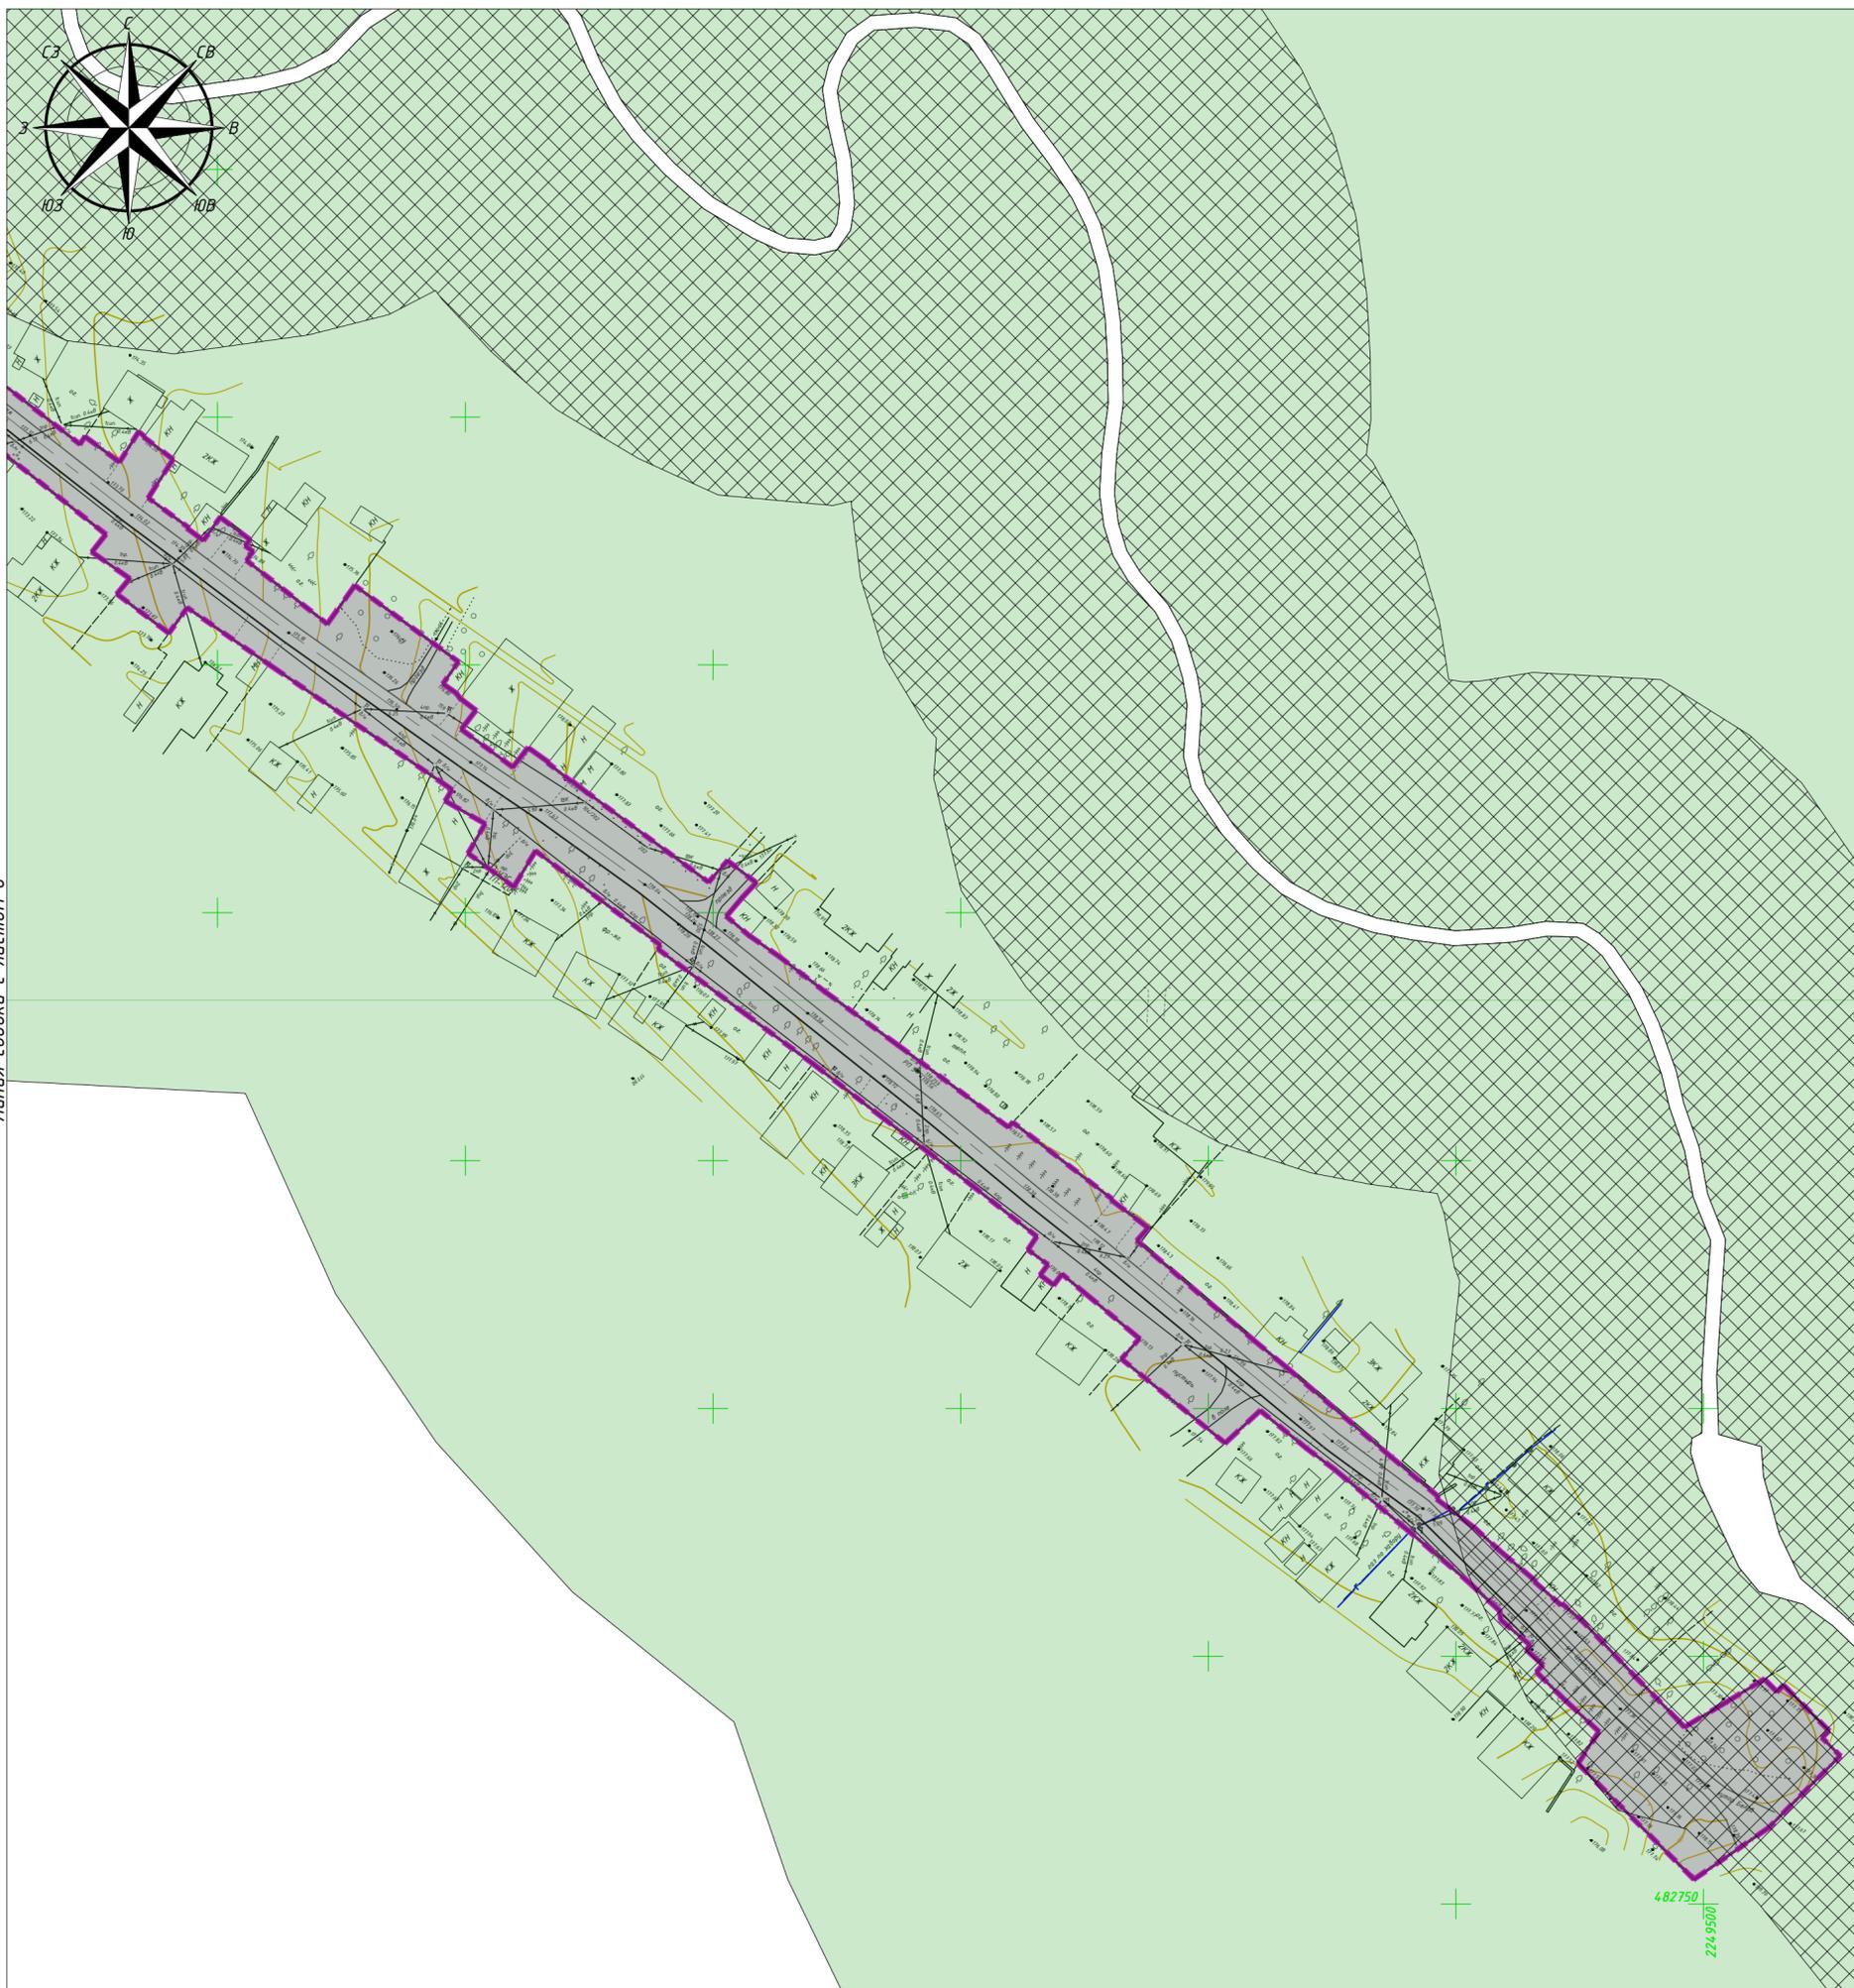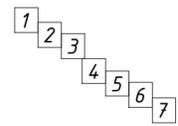


Примечания:
 Придорожная полоса в границах населенного пункта не устанавливается, согласно п.2 части 2 статьи 26 Федерального закона от 08.11.2007 №257-ФЗ (с изменениями от 05.12.17) "Об автомобильных дорогах и о дорожной деятельности в Российской Федерации и о внесении изменений в отдельные законодательные акты Российской Федерации". В связи с тем, что часть участков автомобильной дороги входят в границы населенного пункта и их границы совпадают с границами зон размещения линейного объекта, придорожная полоса не устанавливается от этих границ.
 Граница территории, в отношении которой осуществляется подготовка проекта планировки территории (далее - ГТОКОПП), установлены по внешним границам максимально удаленных от планируемого маршрута прохождения линейных объектов (трасс) зон с особыми условиями использования территорий, которые подлежат установлению в связи размещением линейных объектов. На участке строительства такой зоной является придорожная полоса, которая согласно ФЗ "Об автомобильных дорогах и дорожной деятельности в РФ" (принят Государственной Думой 18.10.2007 г.) составляет 50 м для автомобильных дорог IV категории. На проектируемых участках съездов с автомобильной дороги, а также на участке автомобильной дороги в границах населенного пункта, где придорожная полоса не подлежит установлению, ГТОКОПП установлена по границам зон планируемого размещения линейных объектов, установленных в соответствии с нормами отвода земельных участков для размещения проектируемой автомобильной дороги.
 В границах территории, в отношении которой осуществляется подготовка проекта планировки отсутствуют:
 - границы зон существующих охраняемых и режимных объектов;
 - границы зон санитарной охраны источников водоснабжения;
 - границы санитарно-защитных зон существующих промышленных объектов и производств и (или) их комплексов;
 - границы площадей залегания полезных ископаемых;
 - границы охранных зон стационарных пунктов наблюдений за состоянием окружающей среды, ее загрязнением;
 - границы иных зон с особыми условиями использования территорий в границах подготовки проекта планировки территории, устанавливаемых в соответствии с законодательством Российской Федерации.

Условные обозначения

- границы территории, в отношении которой осуществляется подготовка проекта планировки
- зона планируемого размещения объекта местного значения
- Реконструкция автомобильной дороги (подъездная дорога к п. Кукушка, ул. Центральная в п. Кукушка Ульяновского района Ульяновской области)
- зона планируемых для размещения линейных объектов, подлежащих реконструкции в связи с изменением их местоположения
- устанавливаемая придорожная полоса
- охранный зона линий и сооружений связи
- охранный зона объектов электроэнергетики
- водоохранная зона/прибрежная защитная полоса
- охранный зона трубопроводов (газопроводов, нефтепроводов и нефтепродуктопроводов, аммиакопроводов)

2023-73-163-ППиМТ.03					
Документация по планировке и межеванию территории: «Реконструкция автомобильной дороги (подъездная дорога к п. Кукушка, ул. Центральная в п. Кукушка Ульяновского района Ульяновской области)»					
Изм.	Кол. уч.	Лист	№ док.	Подп.	Дата
Разработал		Грязнов			04.23
Проверил		Лозовский			04.23
Н. контр.		И-чун			04.23
				Стадия	Лист
				П	7
				Листов	7
Схема границ зон с особыми условиями использования территорий, особо охраняемых природных территорий, лесничеств					
000 «Эстакада»					
М1:1000					

Инв. №подл. Подл. и дата Взам.инв.№

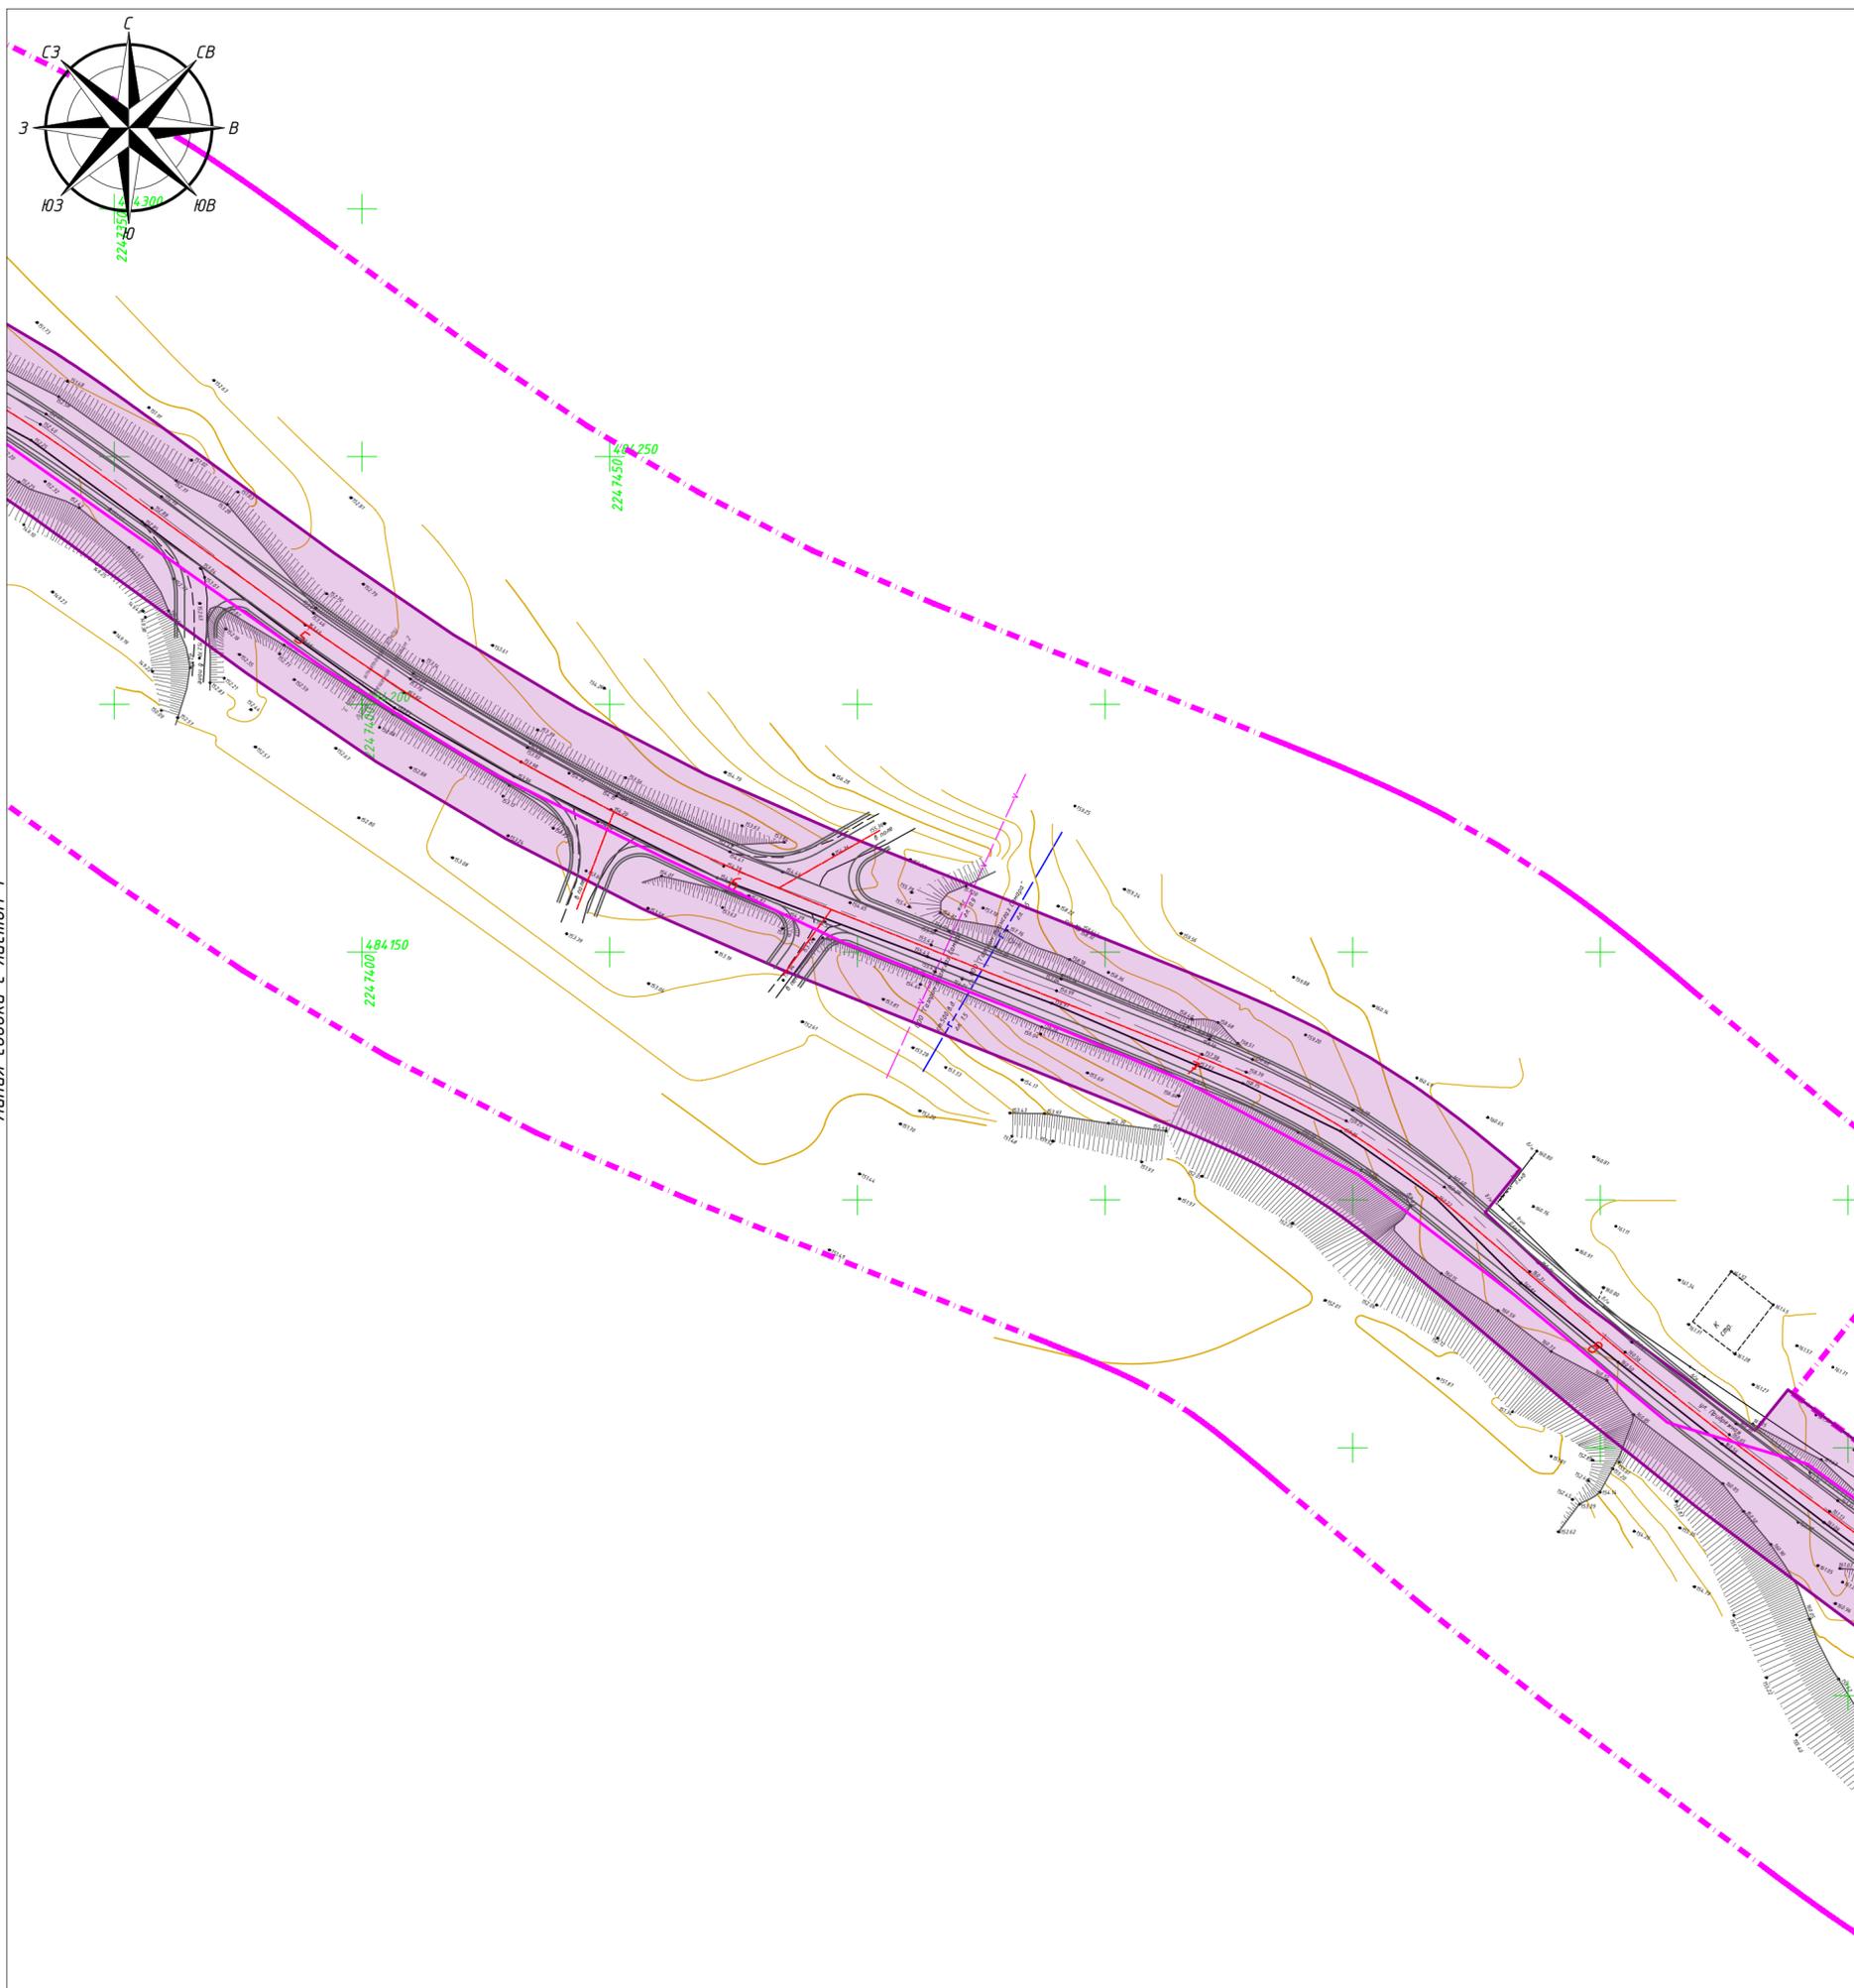

Линия сводки с листом 1

Линия сводки с листом 3



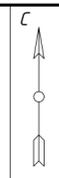


Схема сводки листов

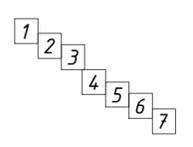

Условные обозначения					
	- границы территории, в отношении которой осуществляется подготовка проекта планировки				
	- зона планируемого размещения объекта местного значения Реконструкция автомобильной дороги (подъездная дорога к п. Кукушка, ул. Центральная в п. Кукушка Ульяновского района Ульяновской области)				
	- зона планируемых для размещения линейных объектов, подлежащих реконструкции в связи с изменением их местоположения				
	низ насыпи; бровка насыпи; кромка проезжей части;				
	ось дороги с обозначением пикетов;				
	кромка проезжей части; бровка насыпи;				
	низ насыпи; - пикетаж				
	- ось переустраиваемой ЛЭП				
	- ось переустраиваемого газопровода				
	- остановочный павильон				
2023-73-163-ППиМТ.03					
Документация по планировке и межеванию территории: «Реконструкция автомобильной дороги (подъездная дорога к п. Кукушка, ул. Центральная в п. Кукушка Ульяновского района Ульяновской области)»					
Изм.	Кол. уч.	Лист	№ док.	Подп.	Дата
Разработал		Грязнов			04.23
Проверил		Лозовский			04.23
Н. контр.		И-чун			04.23
			Документация по планировке территории. Материалы по обоснованию проекта планировки территории. Графическая часть		
			Стадия	Лист	Листов
			П	2	7
			Схема конструктивных и планировочных решений		
			М1:1000		
			ООО «Эстакада»		

Инв. №подл. Подл. и дата. Взам. инв. №

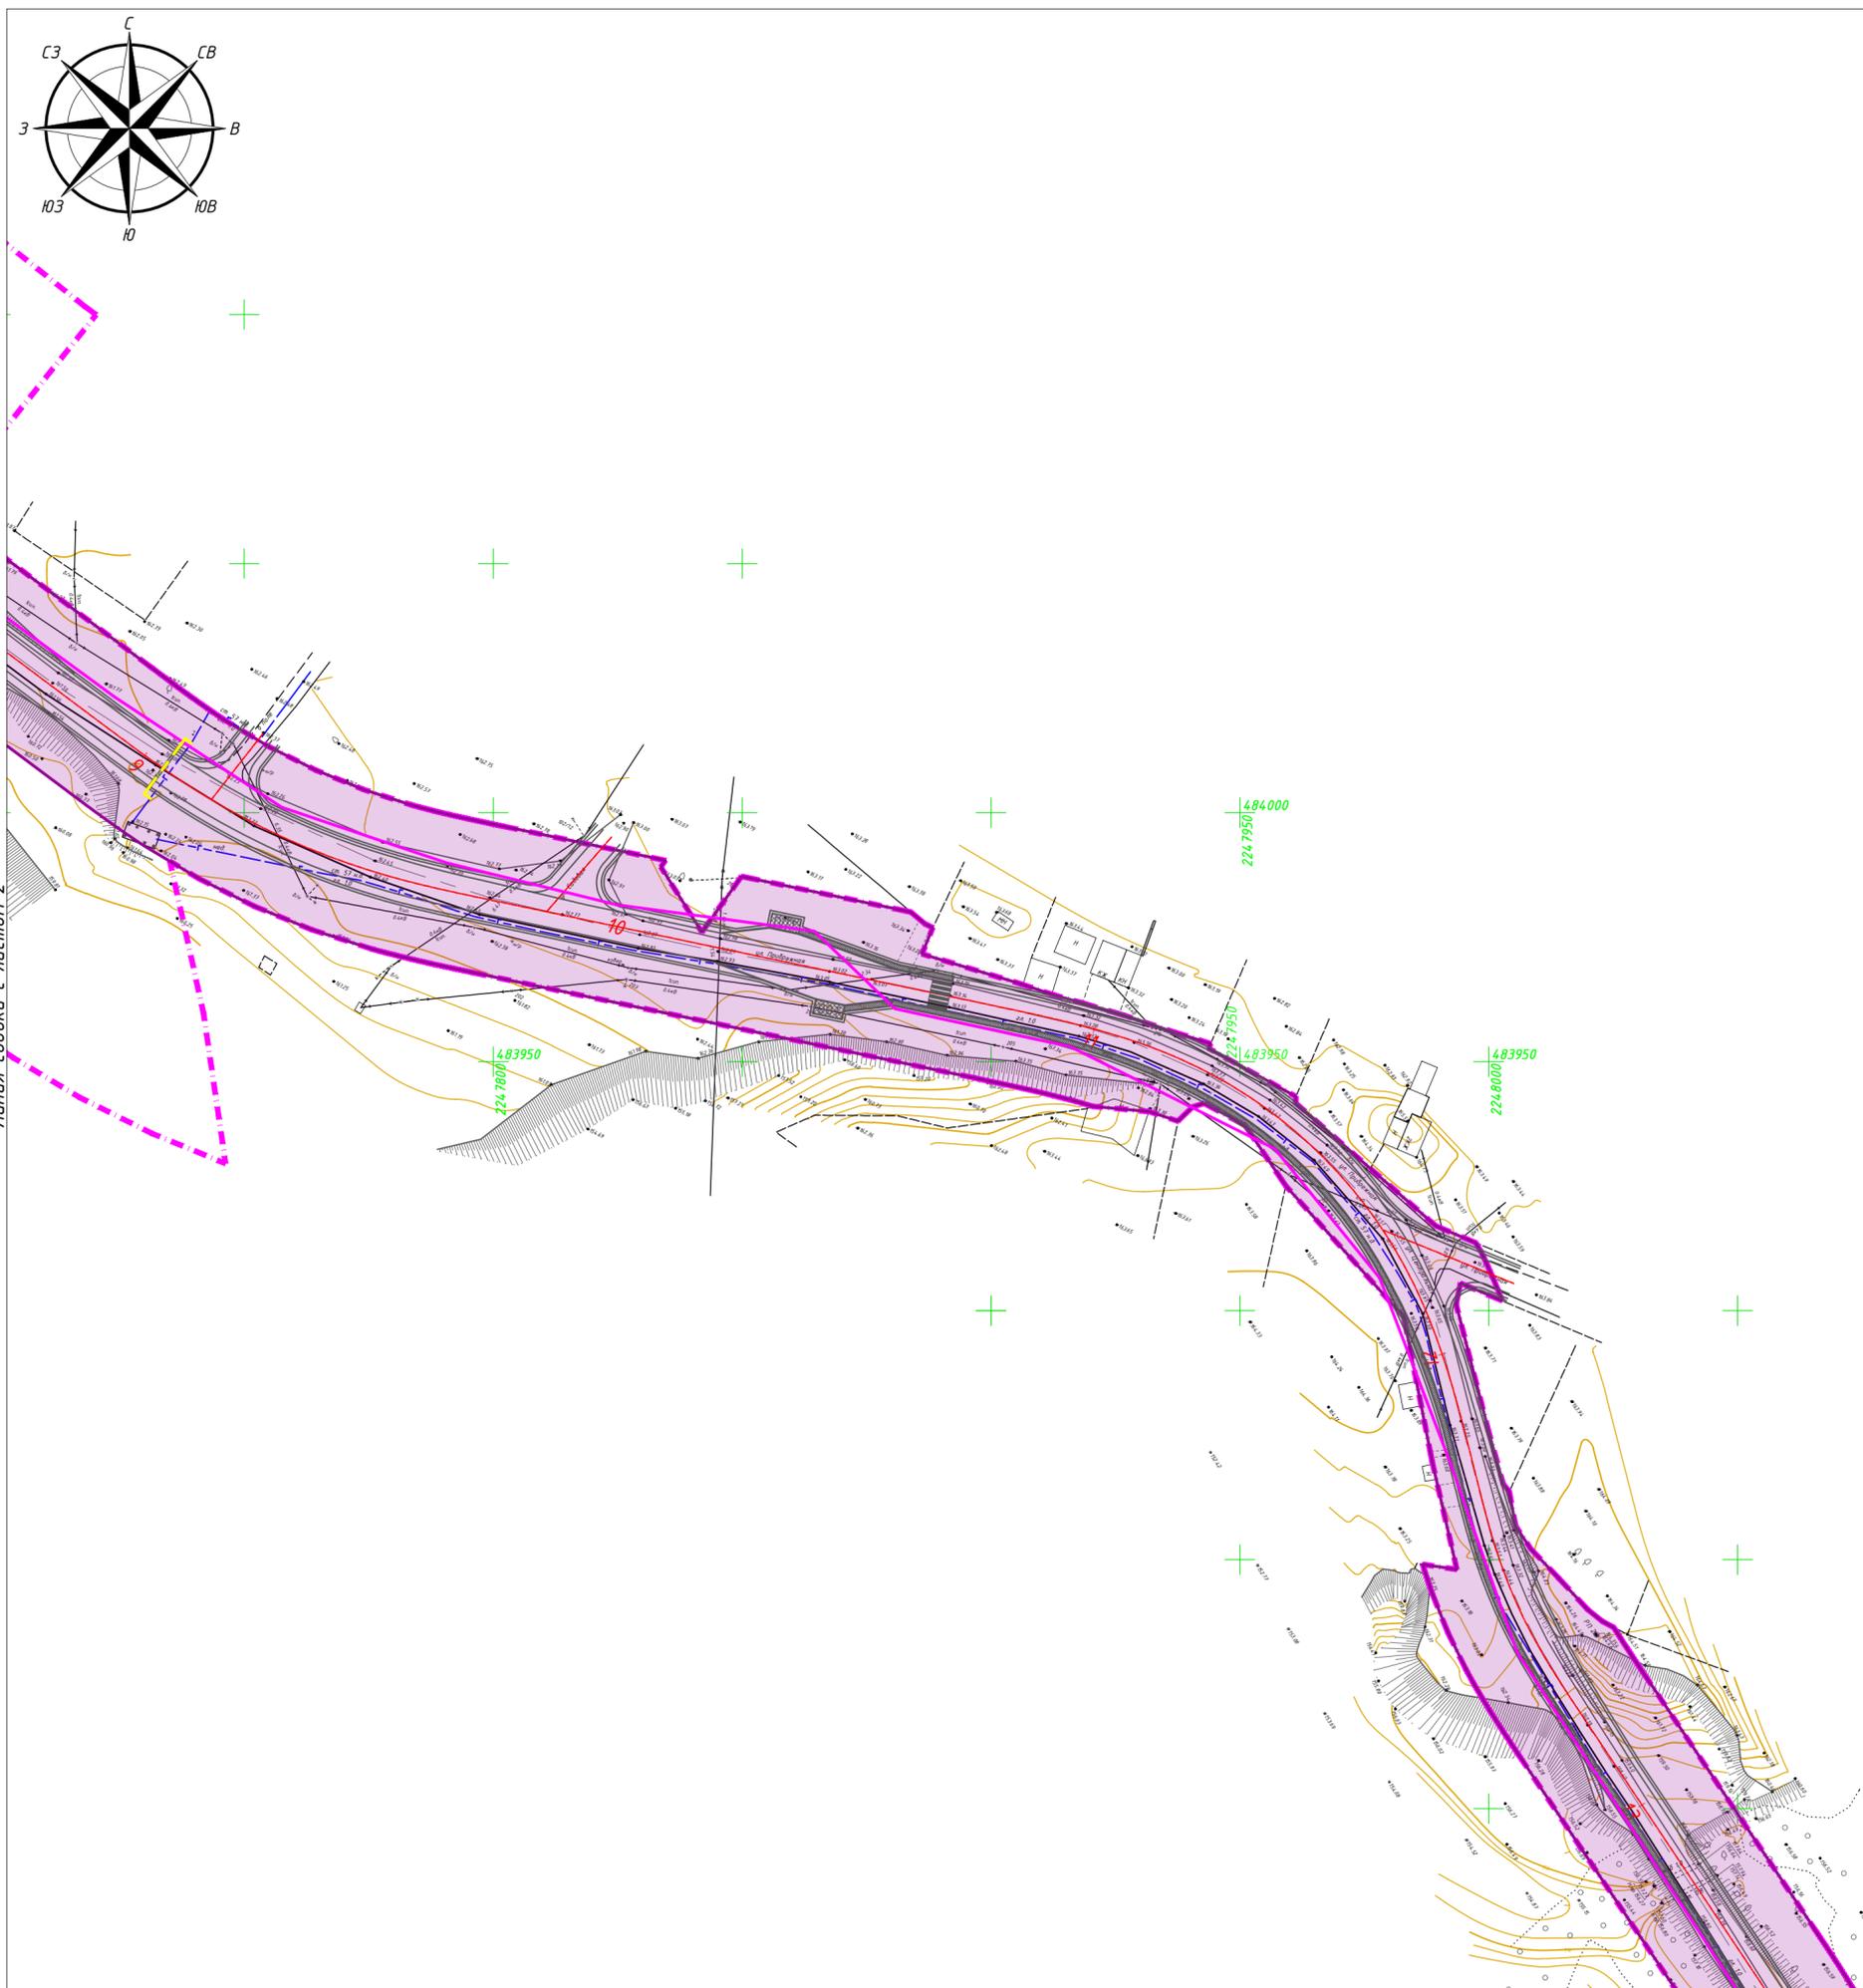



Линия сводки с листом 2

Линия сводки с листом 4

Схема сводки листов

Условные обозначения									
	- границы территории, в отношении которой осуществляется подготовка проекта планировки								
	- зона планируемого размещения объекта местного значения Реконструкция автомобильной дороги (подъездная дорога к п. Кукушка, ул. Центральная в п. Кукушка Ульяновского района Ульяновской области)								
	- зона планируемых для размещения линейных объектов, подлежащих реконструкции в связи с изменением их местоположения								
	низ насыпи; бровка насыпи; кромка проезжей части;								
	ось дороги с обозначением пикетаж;								
	кромка проезжей части; бровка насыпи; низ насыпи;								
	- пикетаж								
	- ось переустраиваемой ЛЭП								
	- ось переустраиваемого газопровода								
	- остоновочный павильон								
2023-73-163-ППиМТ.03									
Документация по планировке и межеванию территории: «Реконструкция автомобильной дороги (подъездная дорога к п. Кукушка, ул. Центральная в п. Кукушка Ульяновского района Ульяновской области)»									
Изм.	Кол. уч.	Лист	№ док.	Подп.	Дата	Документация по планировке территории. Материалы по обоснованию проекта планировки территории. Графическая часть	Стадия	Лист	Листов
Разработал	Грязнов	04.23					П	3	7
Проверил	Лозовский	04.23				Схема конструктивных и планировочных решений М1:1000	ООО «Эстакада»		
Н. контр.	И-чун	04.23							

Инв. № подл. Подл. и дата. Взам. инв. №

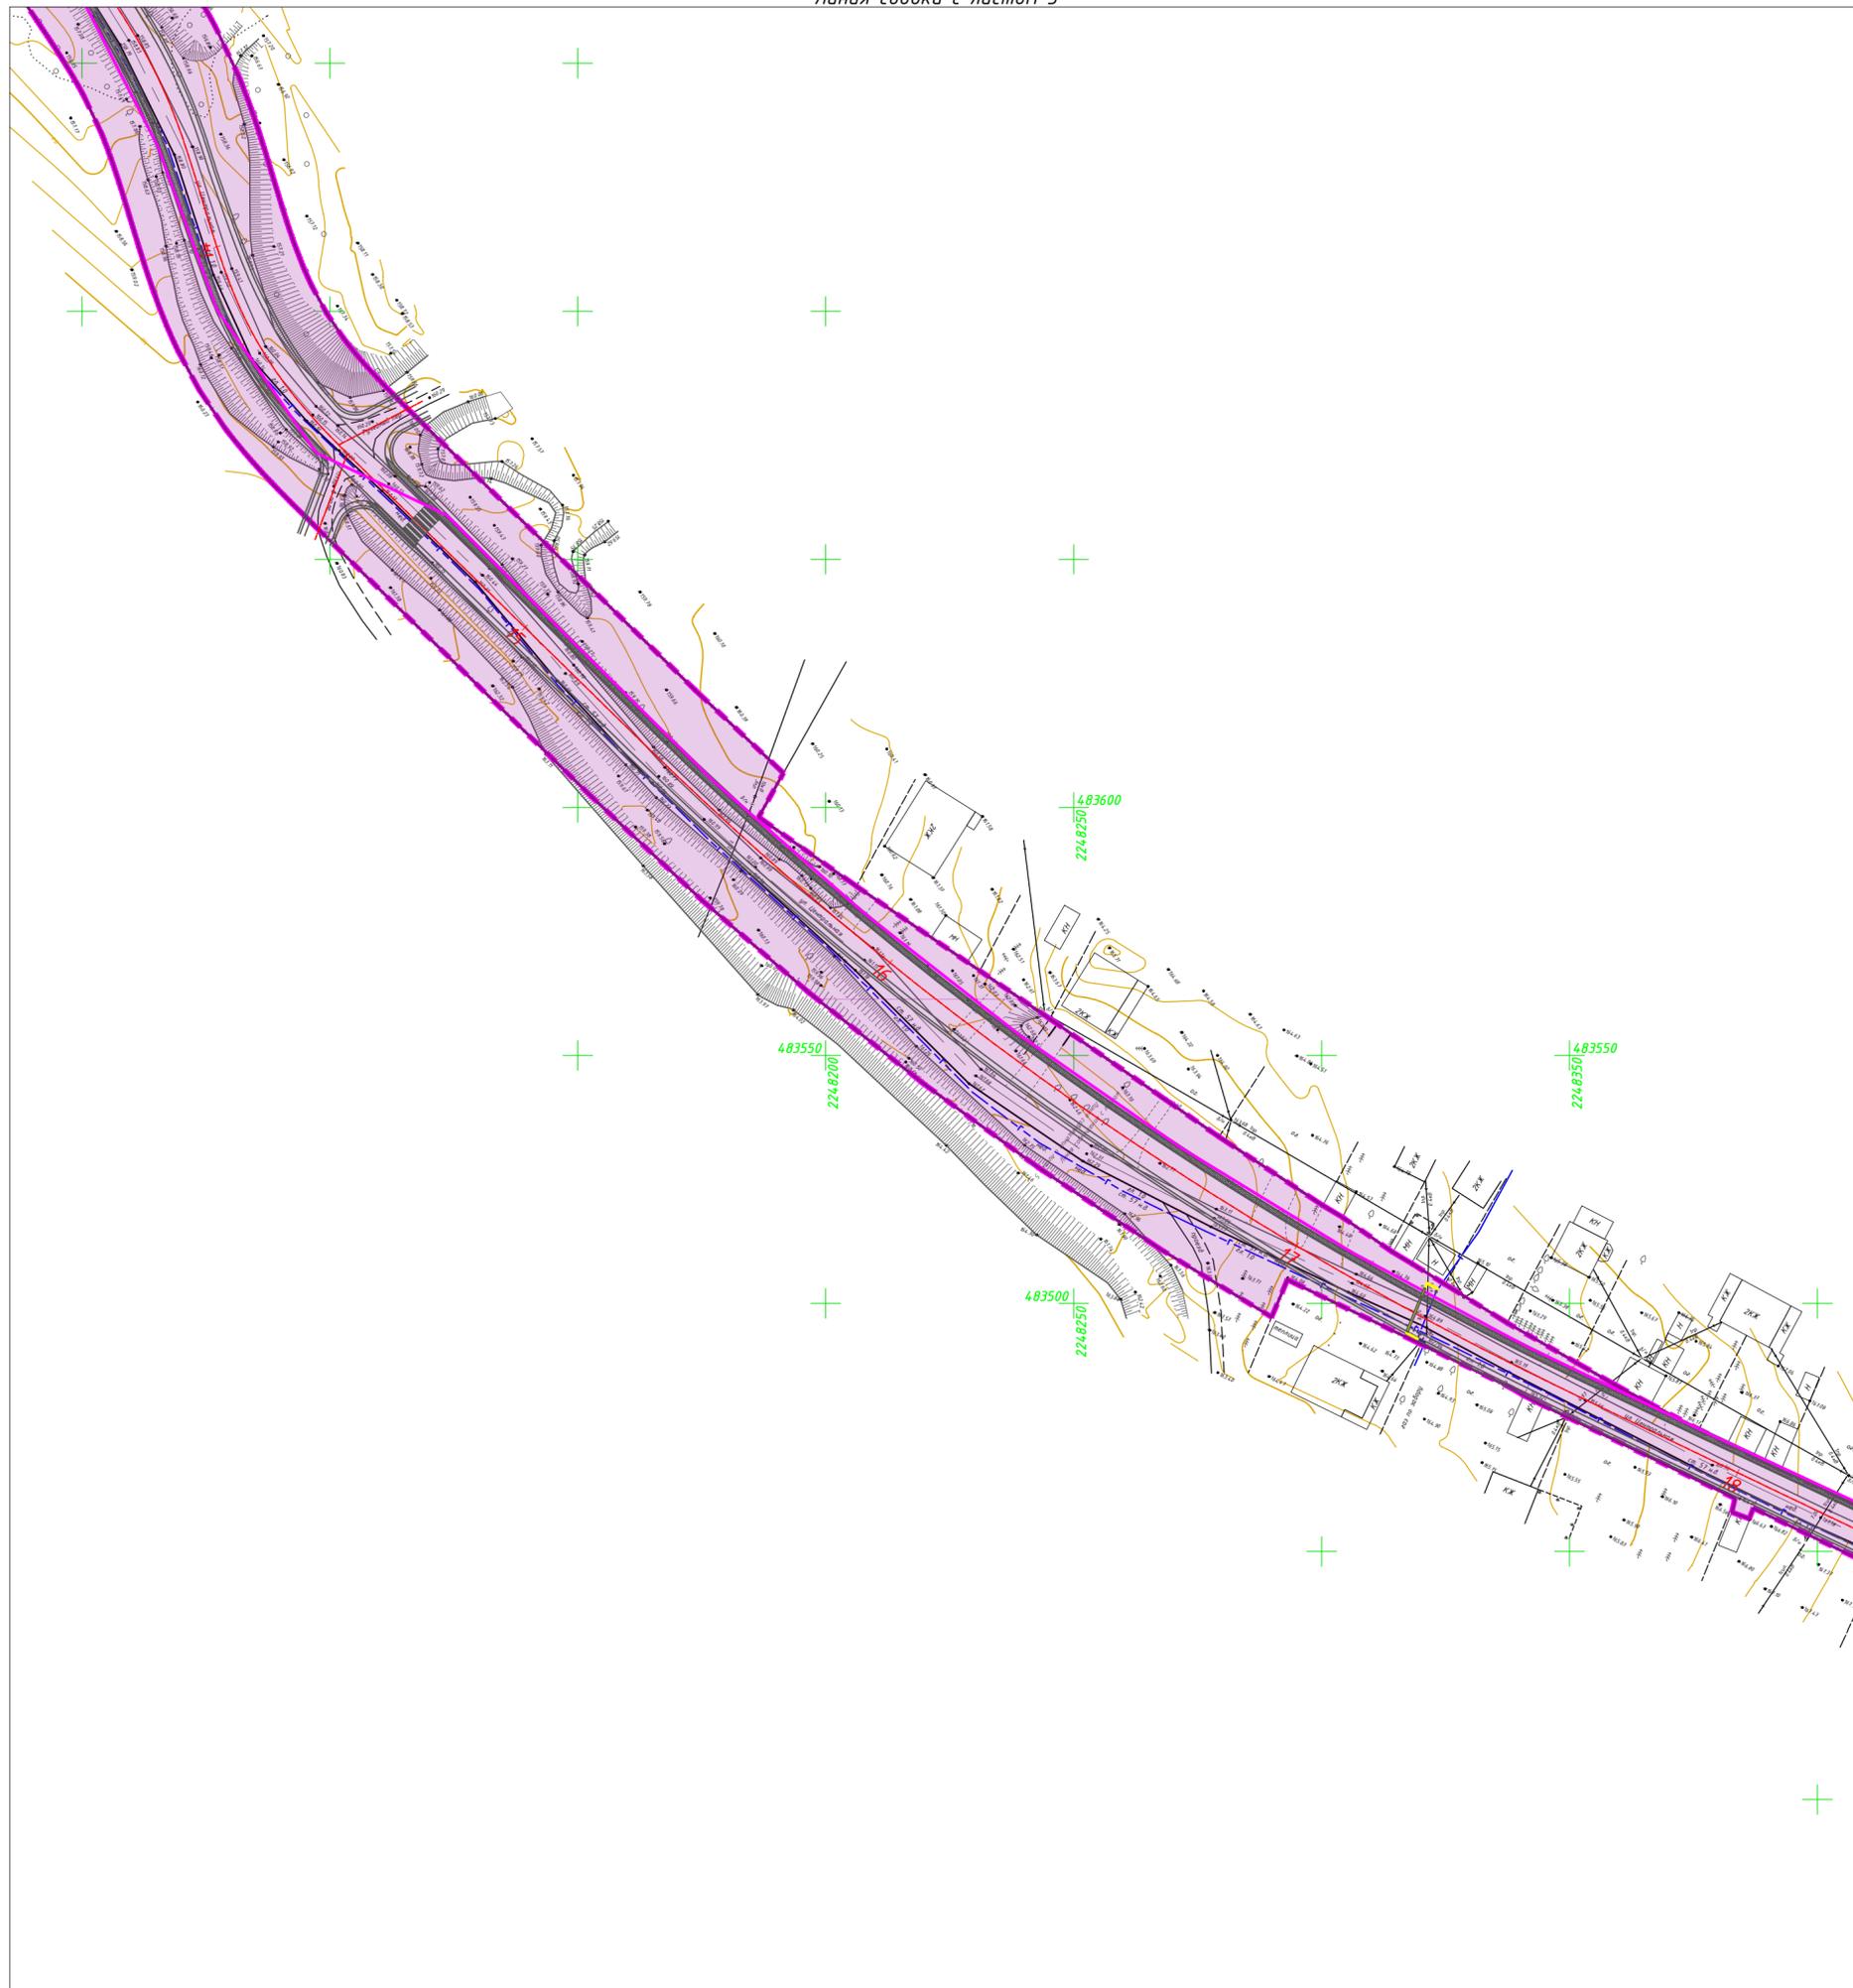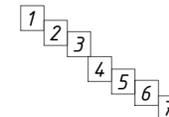

Линия сводки с листом 5

Условные обозначения									
	- границы территории, в отношении которой осуществляется подготовка проекта планировки								
	- зона планируемого размещения объекта местного значения Реконструкция автомобильной дороги (подъездная дорога к п. Кукушка, ул. Центральная в п. Кукушка Ульяновского района Ульяновской области)								
	- зона планируемых для размещения линейных объектов, подлежащих реконструкции в связи с изменением их местоположения								
	низ насыпи; бровка насыпи; кромка проезжей части;								
	ось дороги с обозначением пикетов;								
	кромка проезжей части; бровка насыпи; низ насыпи;								
	- пикетаж								
	- ось переустройства ЛЭП								
	- ось переустройства газопровода								
	- остановочный павильон								
2023-73-163-ППиМТ.03									
Документация по планировке и межеванию территории: «Реконструкция автомобильной дороги (подъездная дорога к п. Кукушка, ул. Центральная в п. Кукушка Ульяновского района Ульяновской области)»									
Изм.	Кол. уч.	Лист	№ док.	Подп.	Дата	Документация по планировке территории. Материалы по обоснованию проекта планировки территории. Графическая часть	Стадия	Лист	Листов
Разработал		Грязнов			04.23				
Проверил		Лозовский			04.23				
Н. контр.		И-чун			04.23	Схема конструктивных и планировочных решений			
М1:1000						ООО «Эстакада»			

Инд. №подл. Подл. и дата. Взам. инв. №




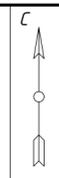


Схема сводки листов

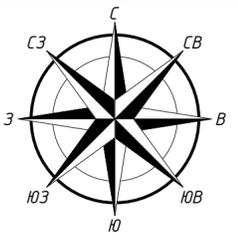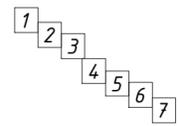

Линия сводки с листом 4

Линия сводки с листом 6

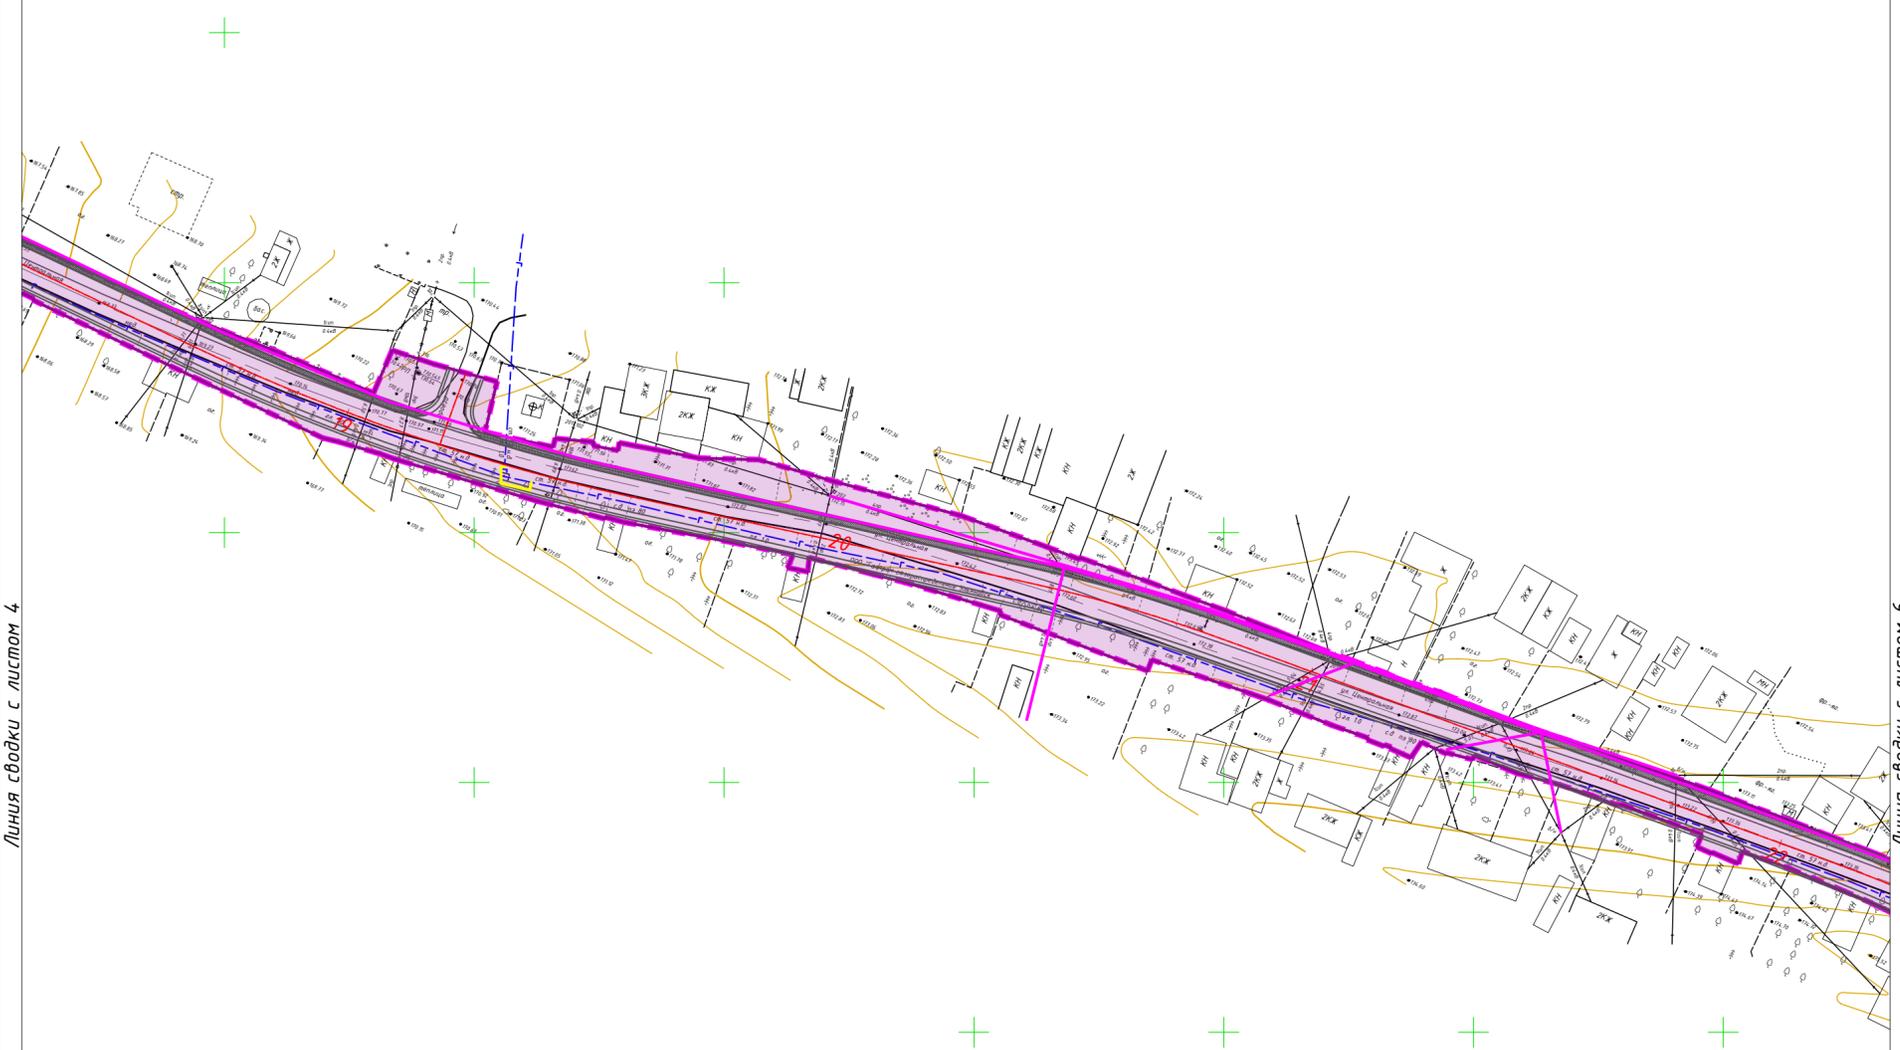


Условные обозначения					
	- границы территории, в отношении которой осуществляется подготовка проекта планировки				
	- зона планируемого размещения объекта местного значения Реконструкция автомобильной дороги (подъездная дорога к п. Кукушка, ул. Центральная в п. Кукушка Ульяновского района Ульяновской области)				
	- зона планируемых для размещения линейных объектов, подлежащих реконструкции в связи с изменением их местоположения				
	низ насыпи;				
	кромка проезжей части;				
	ось дороги с обозначением пикетов;				
	кромка проезжей части;				
	кромка насыпи;				
	кромка насыпи;				
	- пикетаж				
	- ось переустраиваемой ЛЭП				
	- ось переустраиваемого газопровода				
	- остановочный павильон				
2023-73-163-ППиМТ.03					
Документация по планировке и межеванию территории: «Реконструкция автомобильной дороги (подъездная дорога к п. Кукушка, ул. Центральная в п. Кукушка Ульяновского района Ульяновской области)»					
Изм.	Кол. уч.	Лист	№ док.	Подп.	Дата
Разработал		Грязнов			04.23
Проверил		Лозовский			04.23
Н. контр.		И-чун			04.23
			Документация по планировке территории. Материалы по обоснованию проекта планировки территории. Графическая часть		
			Схема конструктивных и планировочных решений		
			М1:1000		
			000 «Эстакада»		
			Стадия		
			Лист		
			Листов		
			П		
			5		
			7		

Инв. № подл. Подп. и дата. Взам. инв. №



Инв. № подл. Подл. и дата. Взам. инв. №

Условные обозначения						
	- границы территории, в отношении которой осуществляется подготовка проекта планировки					
	- зона планируемого размещения объекта местного значения Реконструкция автомобильной дороги (подъездная дорога к п. Кукушка, ул. Центральная в п. Кукушка Ульяновского района Ульяновской области)					
	- зона планируемых для размещения линейных объектов, подлежащих реконструкции в связи с изменением их местоположения					
	низ насыпи; бровка насыпи; кромка проезжей части;					
	ось дороги с обозначением пикетов;					
	кромка проезжей части; бровка насыпи; низ насыпи;					
	- пикетаж					
	- ось переустраиваемой ЛЭП					
	- ось переустраиваемого газопровода					
	- остановочный павильон					
2023-73-163-ППиМТ.03						
Документация по планировке и межеванию территории: «Реконструкция автомобильной дороги (подъездная дорога к п. Кукушка, ул. Центральная в п. Кукушка Ульяновского района Ульяновской области)»						
Изм.	Кол. уч.	Лист	№ док.	Подп.	Дата	
Разработал		Грязнов			04.23	
Проверил		Лозовский			04.23	
Н. контр.		И-чун			04.23	
Документация по планировке территории. Материалы по обоснованию проекта планировки территории. Графическая часть				Стадия	Лист	Листов
				П	6	7
Схема конструктивных и планировочных решений М1:1000				ООО «Эстакада»		

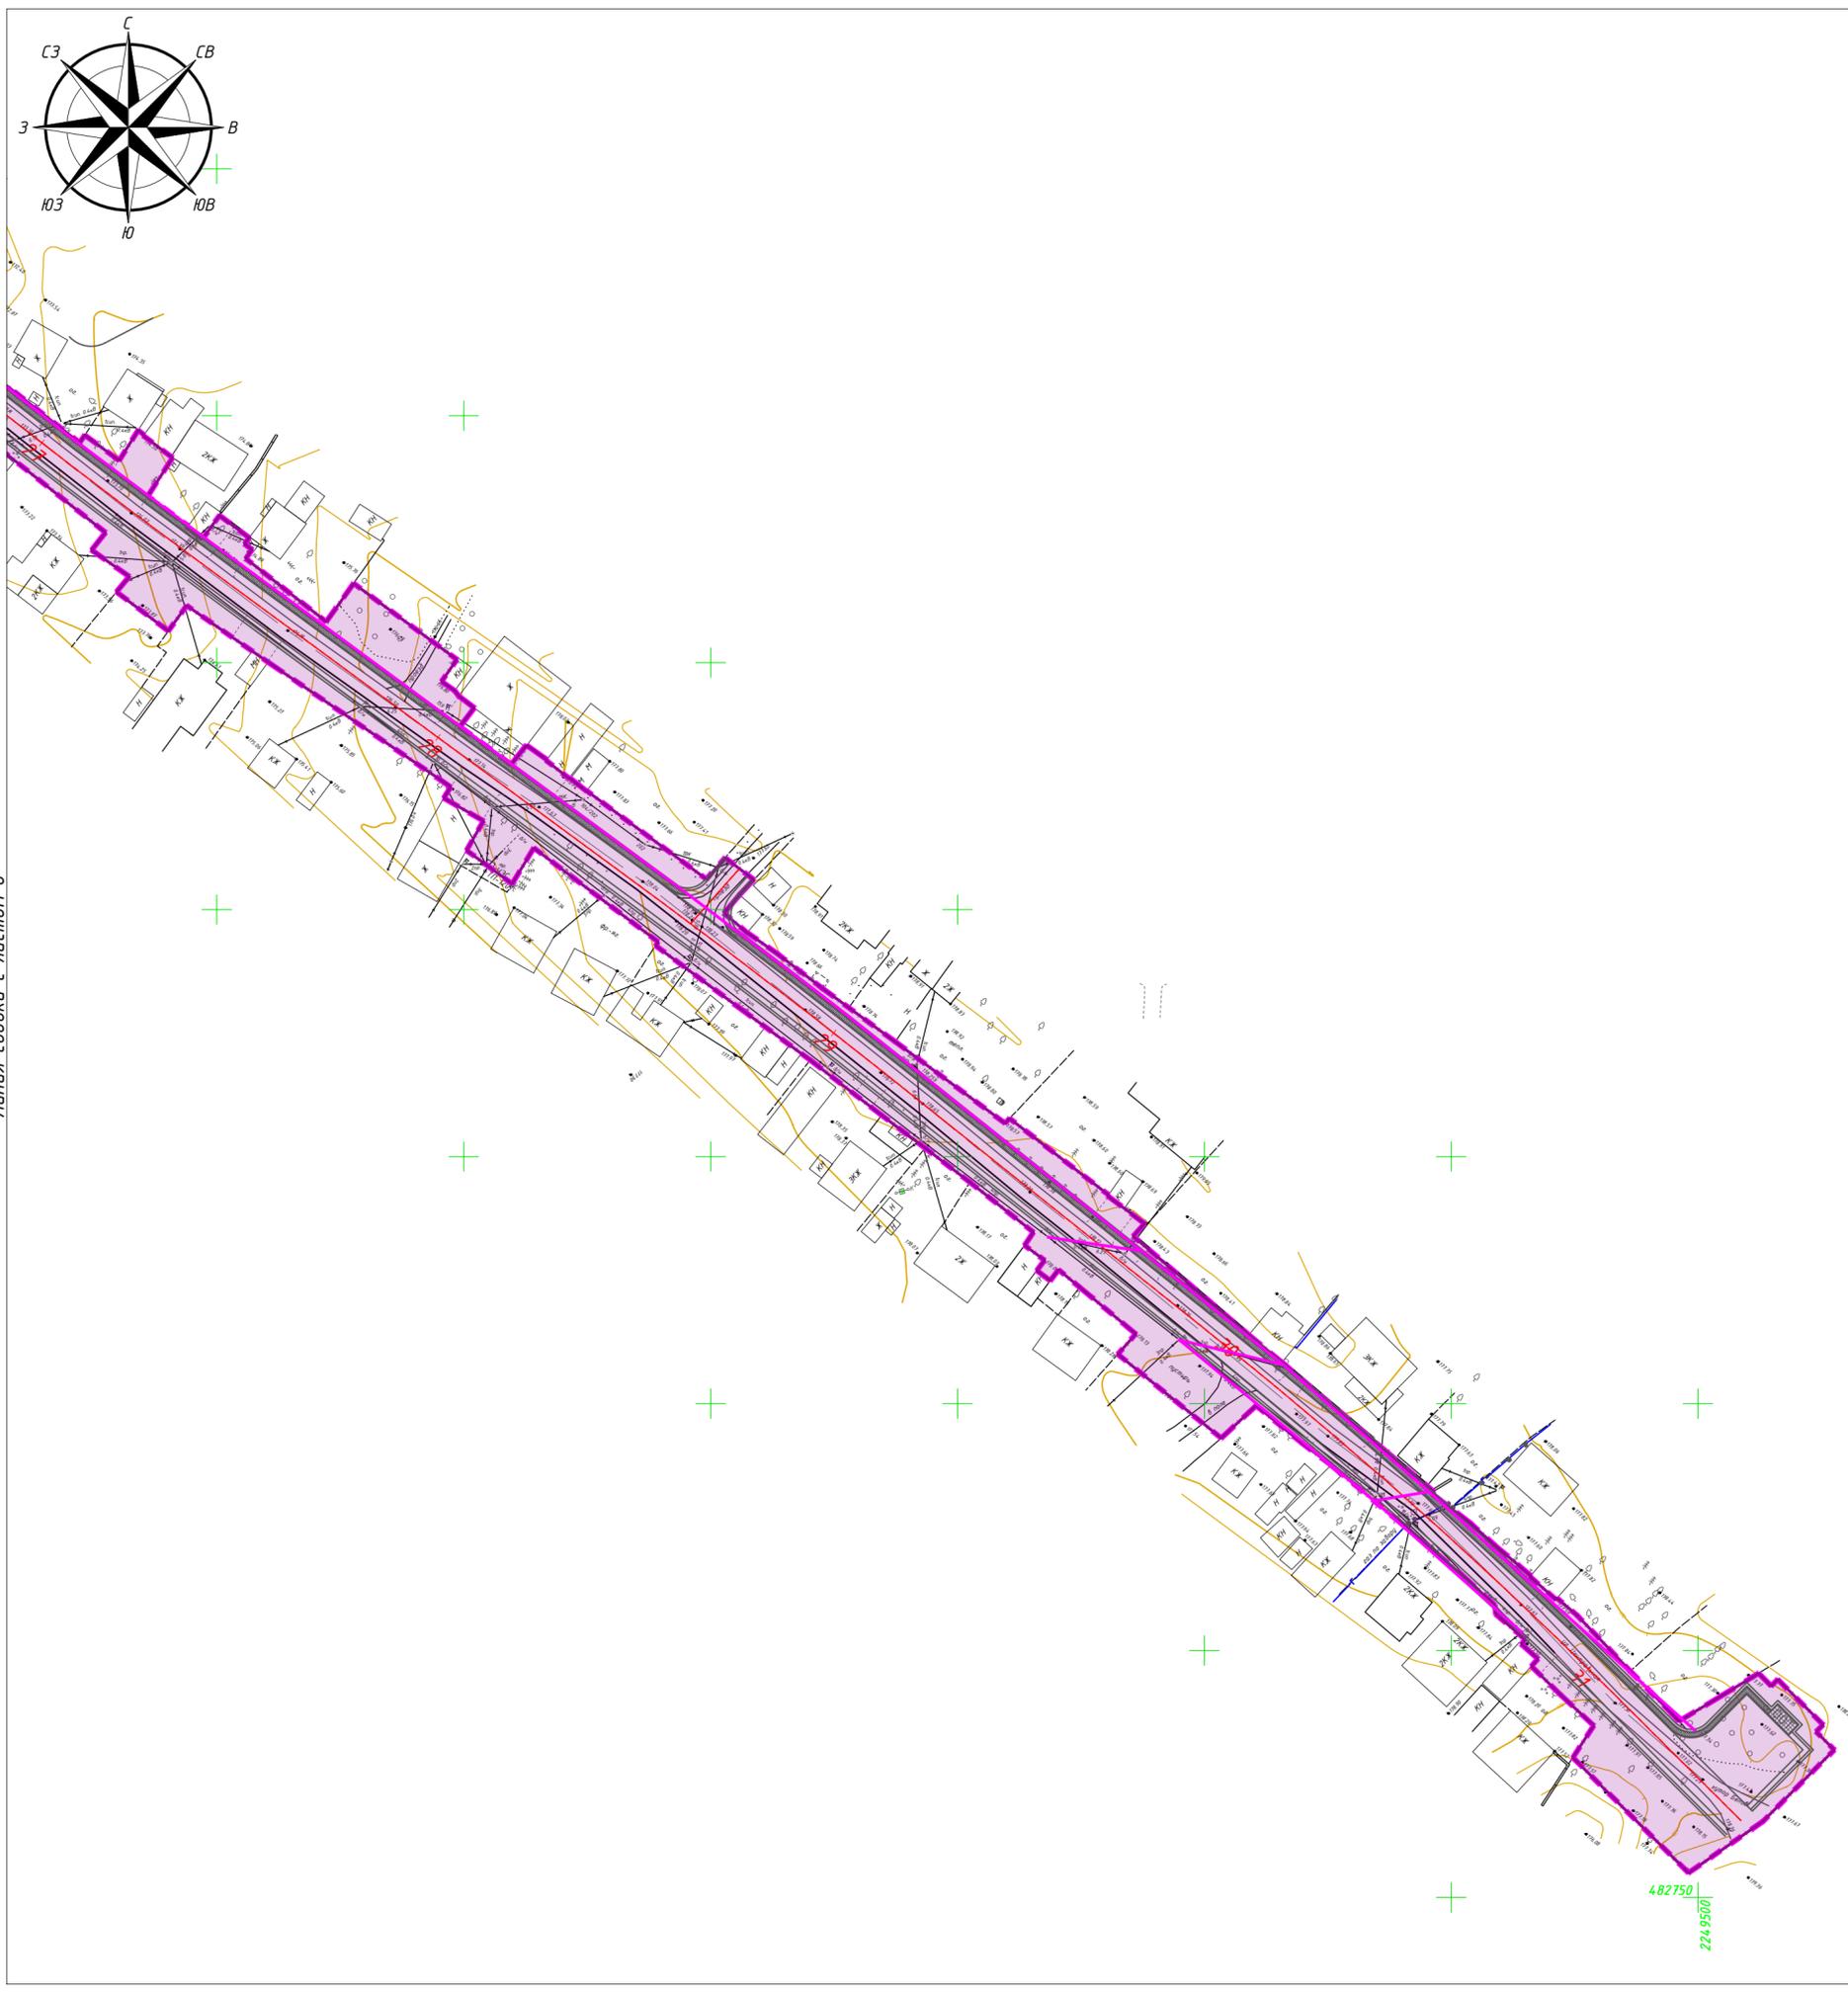

Линия сводки с листом 6

Схема сводки листов

Инв. №подл. Подл. и дата Взам. инв. №

Условные обозначения						
	- границы территории, в отношении которой осуществляется подготовка проекта планировки					
	- зона планируемого размещения объекта местного значения Реконструкция автомобильной дороги (подъездная дорога к п. Кукушка, ул. Центральная в п. Кукушка Ульяновского района Ульяновской области)					
	- зона планируемых для размещения линейных объектов, подлежащих реконструкции в связи с изменением их местоположения					
	низ насыпи;					
	бровка насыпи;					
	кромка проезжей части;					
	ось дороги с обозначением пикетов;					
	кромка проезжей части;					
	бровка насыпи;					
	низ насыпи;					
	- пикетаж					
	- ось переустройства ЛЭП					
	- ось переустройства газопровода					
	- остановочный павильон					
2023-73-163-ППиМТ.03						
Документация по планировке и межеванию территории: «Реконструкция автомобильной дороги (подъездная дорога к п. Кукушка, ул. Центральная в п. Кукушка Ульяновского района Ульяновской области)»						
Изм.	Кол. уч.	Лист	№ док.	Подп.	Дата	
Разработал		Грязнов			04.23	
Проверил		Лозовский			04.23	
Н. контр.		И-чун			04.23	
Документация по планировке территории. Материалы по обоснованию проекта планировки территории. Графическая часть				Стадия	Лист	Листов
				П	7	7
Схема конструктивных и планировочных решений				000 «Эстакада»		
M1:1000						