


Проект внесения изменений в правила землепользования и застройки муниципального образования "Большеключищенское сельское поселение"

Карта градостроительного зонирования

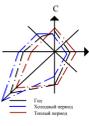

Экспликация:

Типы территориальных зон

Жилые зоны:

- ж-1 малоэтажной и смешанной застройки
- ж-2 усадебной застройки с земельными участками
- ж-3 жилой застройки в санитарно-защитных зонах

Общественно-деловые зоны:

- оа-1 административно-делового, общественного коммерческого назначения
- оа-2 учебно-образовательные
- оа-3 зоны культовых (религиозных) объектов

Производственные и коммунальные зоны:

- п-1 размещения производственных объектов
- п-2 коммунально-складских организаций
- п-3 сооружения инженерной инфраструктуры
- п-4 озеленение санитарно-защитных зон

Зоны инженерной и транспортной инфраструктуры:

- во-1 полосы отвода дороги федерального значения
- во-2 зоны внешнего и местного индивидуального транспорта

Зоны сельскохозяйственного использования:

- сх-1 сельскохозяйственных угодий
- сх-2 сельскохозяйственных производств
- сх-3 коллективные и дачные участки

Зоны специального назначения:

- сп-1 ритуального назначения (кладбища)
- сп-2 складирования и захоронения отходов (в т.ч. скотомогильники)

Рекреационные зоны:

- р-1 территории, занятые лесами
- р-2 природные территории в пределах населенных пунктов
- р-3 территории, занятые прудами, озерами и водохранилищами

Зоны ограничения использования земель и градостроительной деятельности

- и-1 зоны месторождений полезных ископаемых

Границы


- Ульяновского района
- Сельского поселения
- Населенных пунктов

Транспортные коммуникации и сооружения

- основные федеральные автодороги
- местные автодороги с твердым покрытием
- основные проезды
- второстепенные проезды
- проспективные и лесные дороги
- мостовые переходы

Зоны с особыми условиями использования территорий

- Водооградная зона
- Прибрежно-защитная полоса
- Санитарно-защитная зона (от объектов теплого, шумового загрязнения)
- Санитарно-защитная зона (от объектов биологического загрязнения)
- Зоны санитарной охраны источников питьевого водоснабжения
- Границы территорий объектов культурного наследия

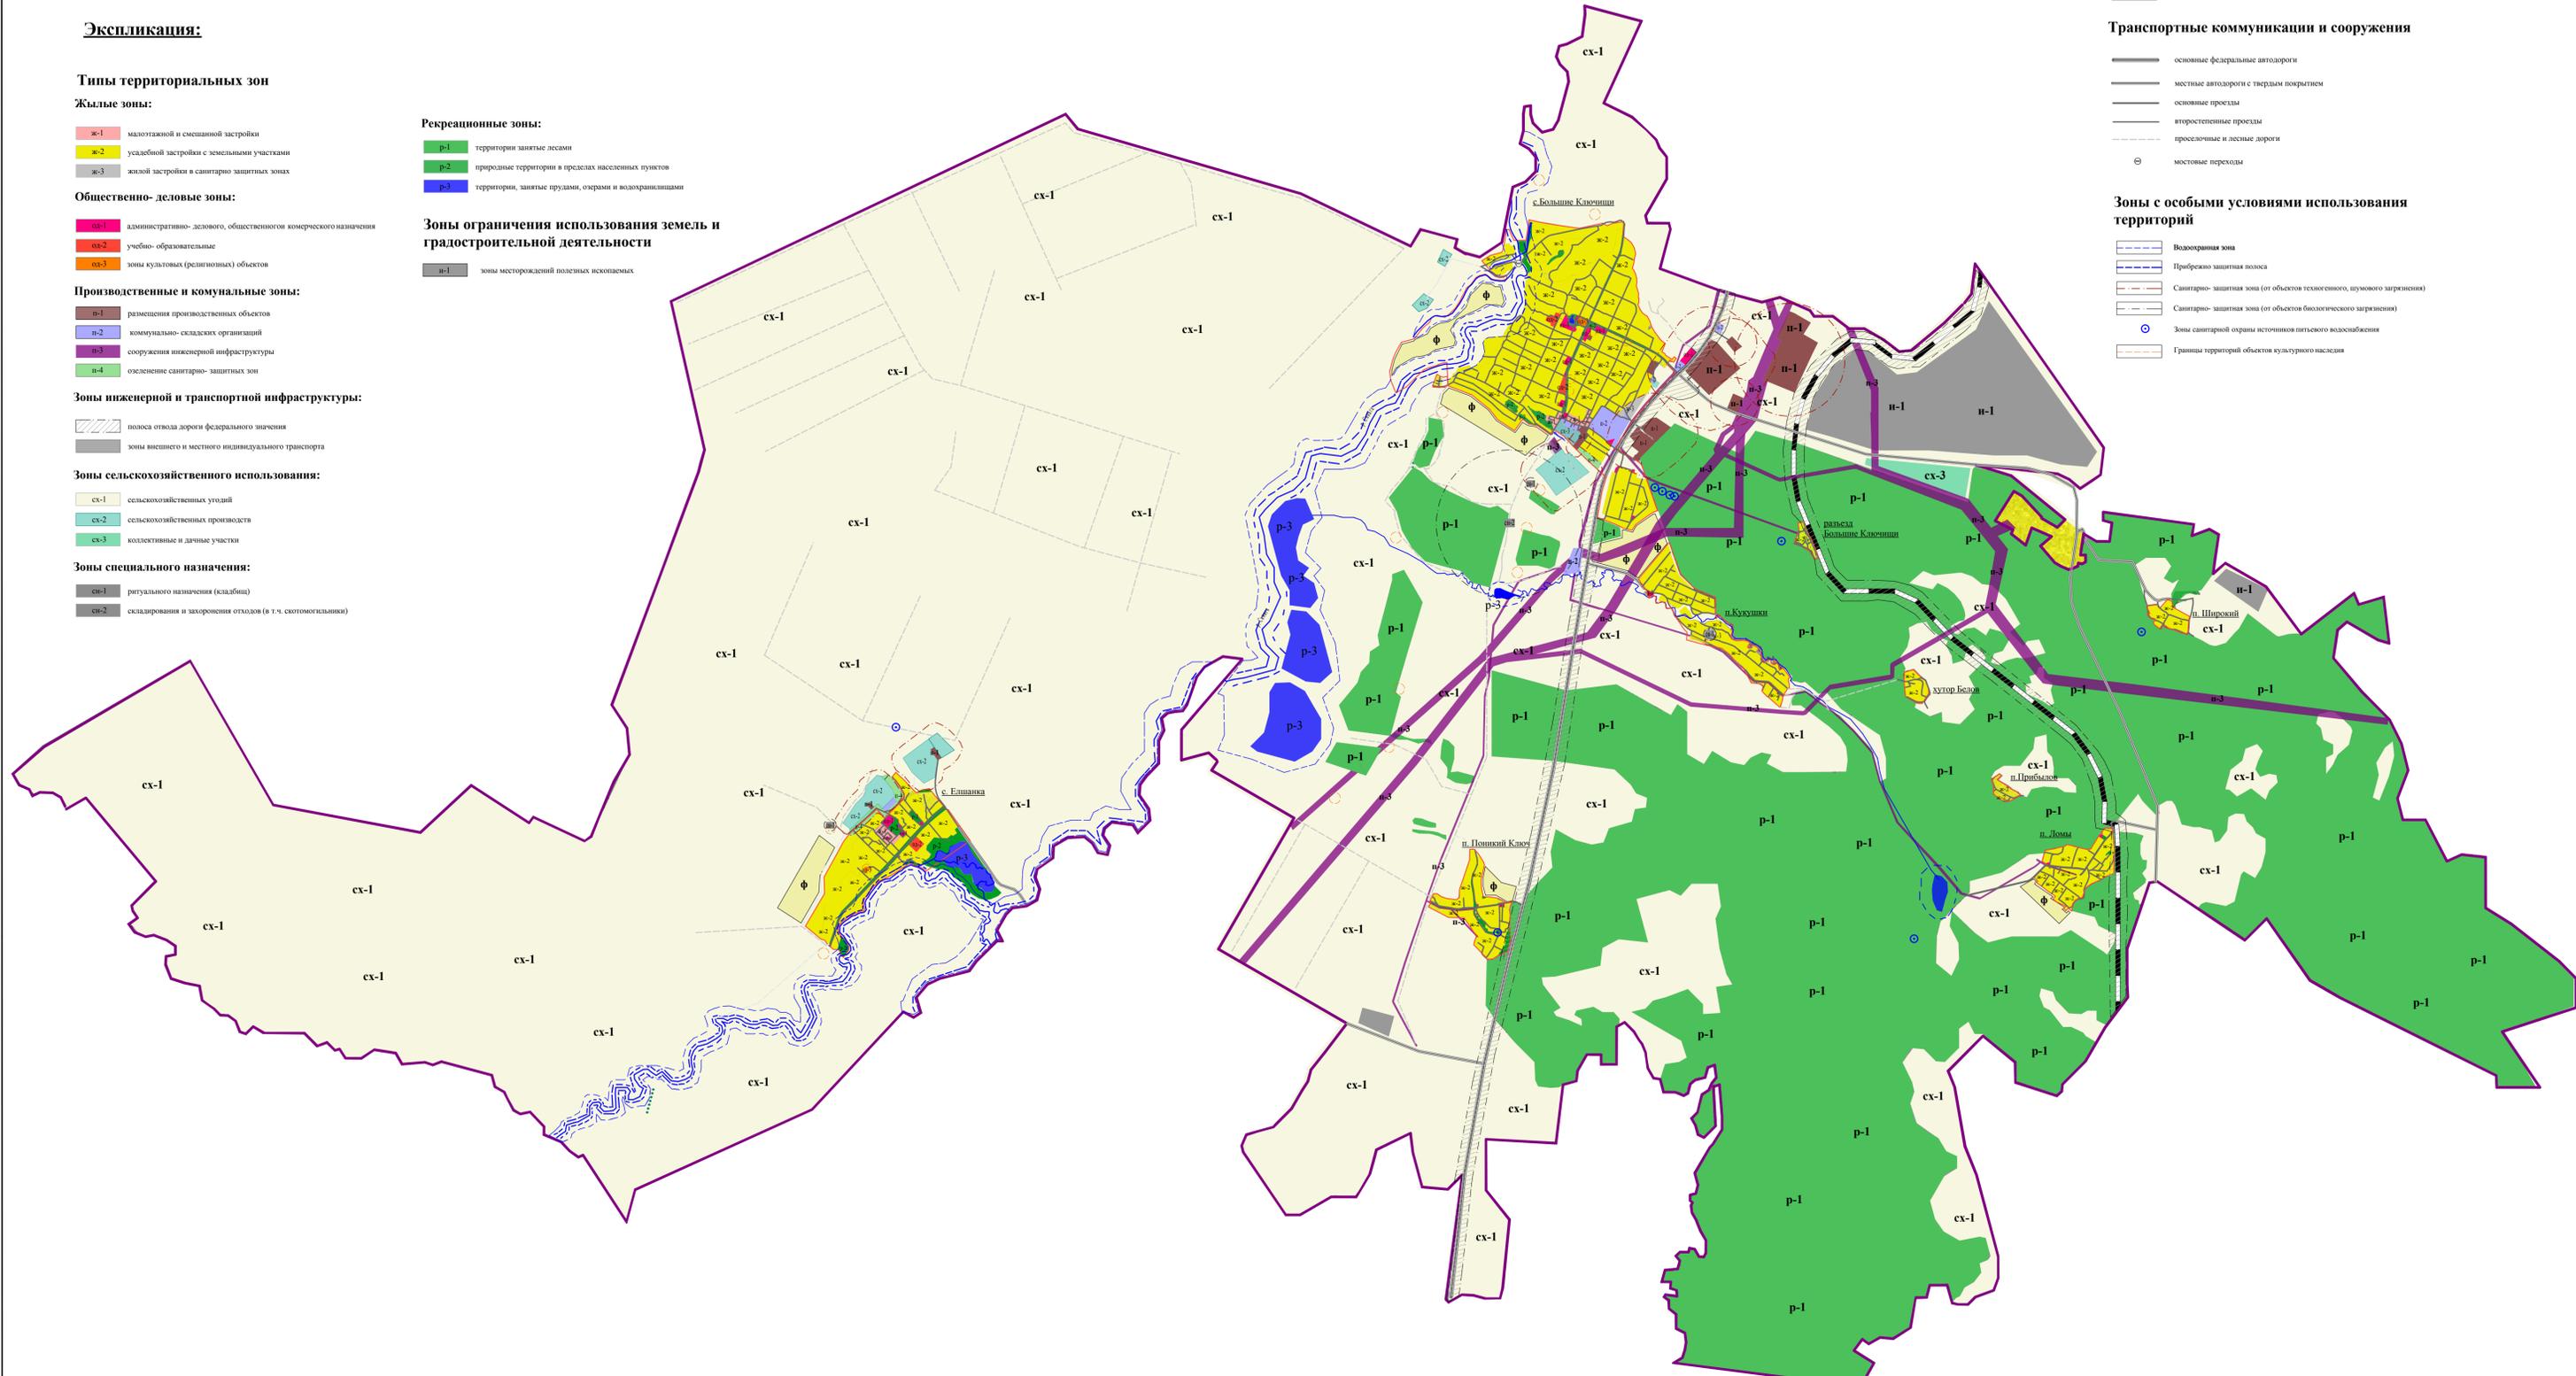

						12/2016		
						Проект внесения изменений в правила землепользования и застройки муниципального образования "Большеключищенское сельское поселение" Ульяновского района Ульяновской области		
№	С. у.	№ док.	лист	итогов	дата	Страница	Лист	Листов
Рис.1		Половина				П	1	1
						Проект внесения изменений в правила землепользования и застройки муниципального образования "Большеключищенское сельское поселение" Ульяновского района Ульяновской области		
						Карта градостроительного зонирования		
						ООО «Управление механизации №1»		